


Poziom 0,00

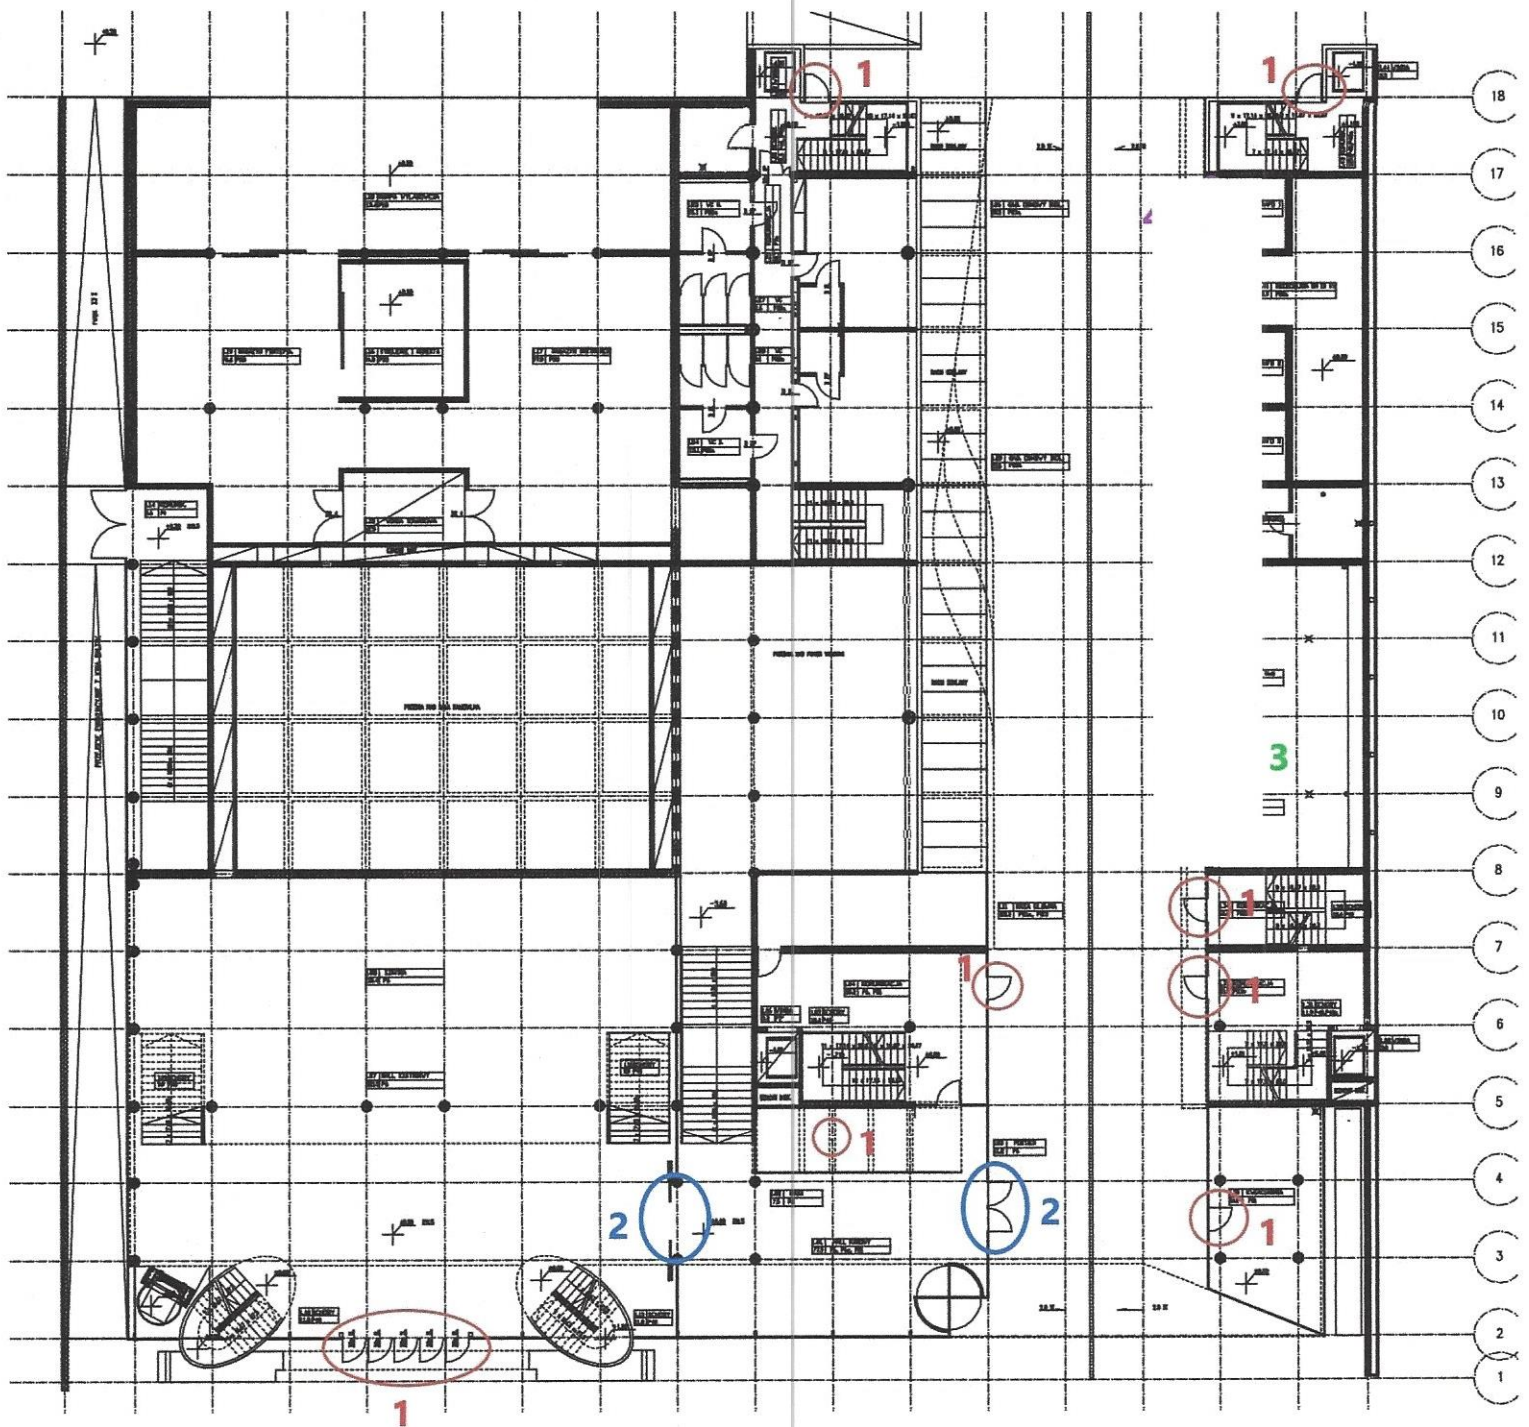

1 - DRZWI JEDNOSKRZYDŁOWE - 12 SZT.

2 - DRZWI DWUSKRZYDŁOWE - 2 SZT.

5 - DRZWI JEDNOSKRZYDŁOWE SEKRETARIAT 2p. - 1 SZT.

poziom +6,00

