


## ZAŁĄCZNIK NR 1.2

do zapytania ofertowego na wykonanie robót budowlanych obejmujących zadanie pn. „Wykonanie prac naprawczych szklanych elewacji budynku Filharmonii Łódzkiej im. Artura Rubinsteina położonym w Łodzi przy ul. Narutowicza 20/22”.


### Schematy lokalizacji tafli przeznaczonych do wymiany oraz zdjęcia.

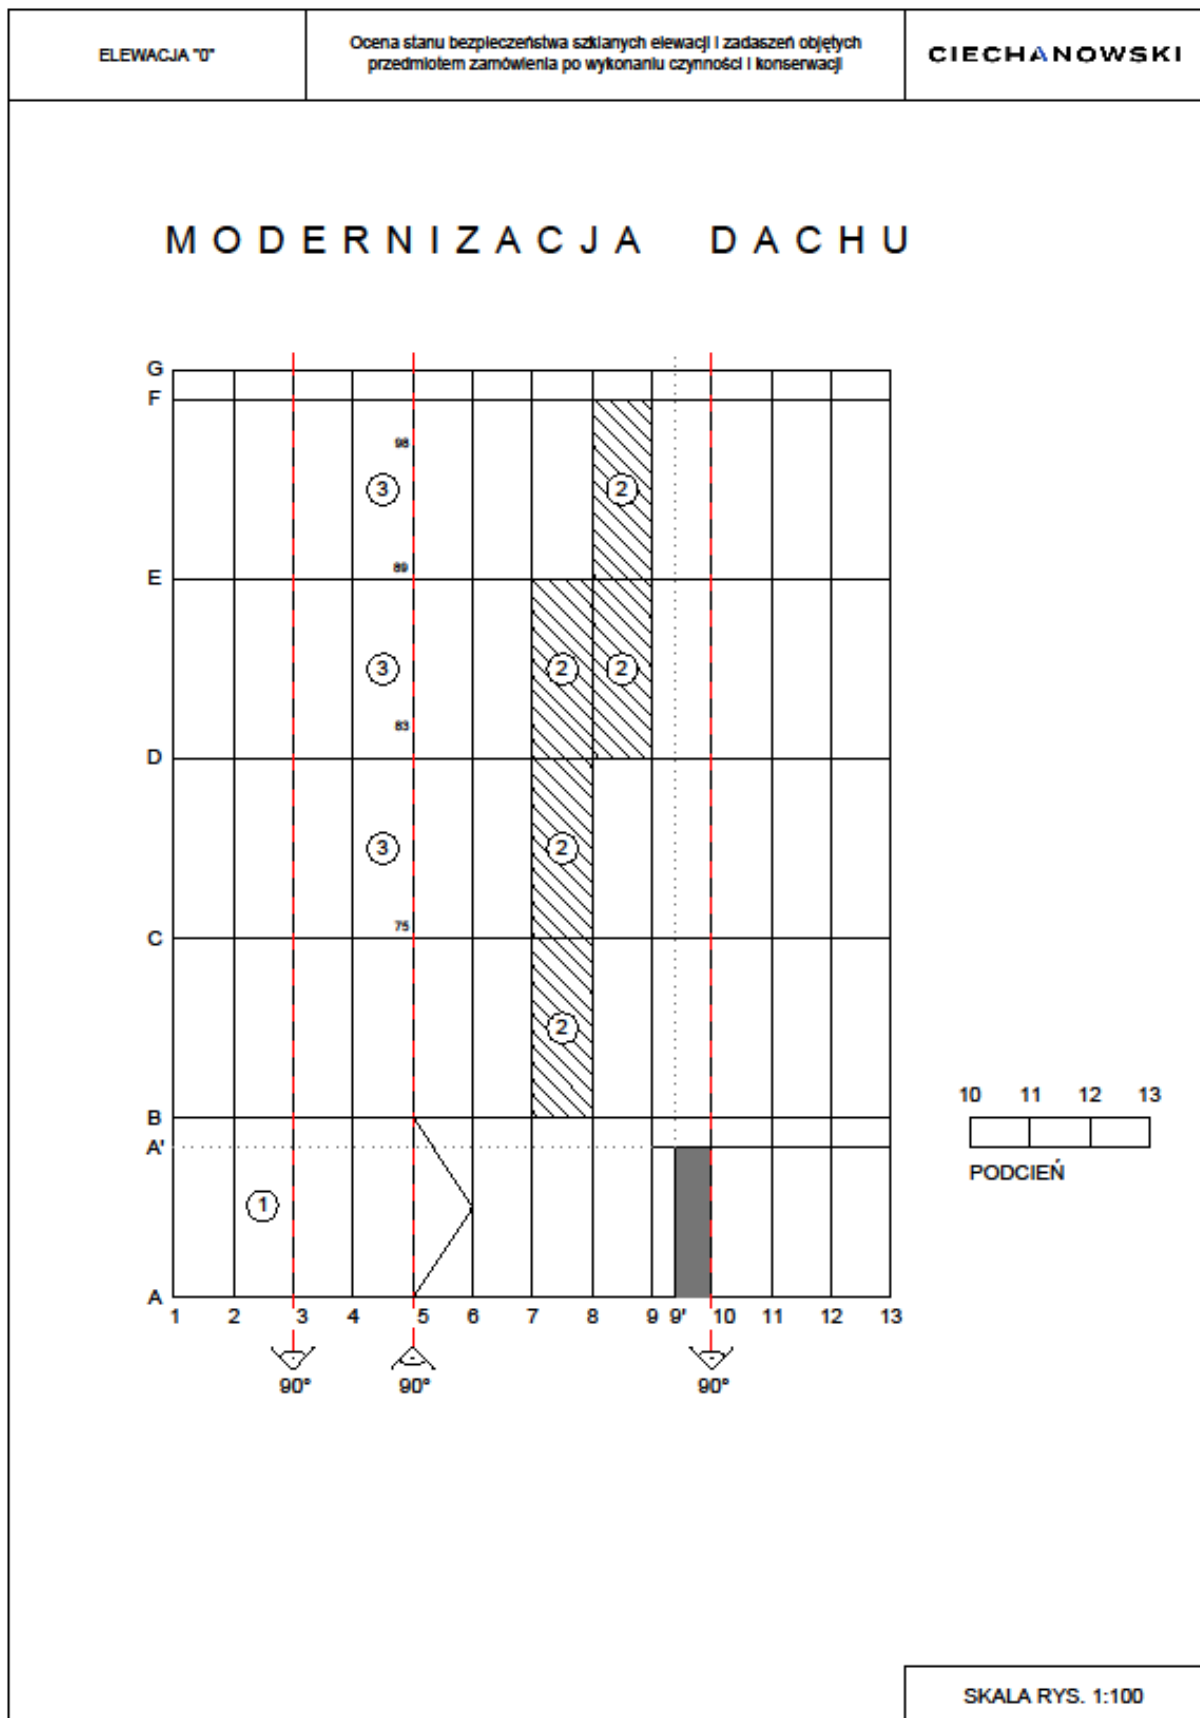

## ZAŁĄCZNIK NR 1.2

do zapytania ofertowego na wykonanie robót budowlanych obejmujących zadanie pn. „Wykonanie prac naprawczych szklanych elewacji budynku Filharmonii Łódzkiej im. Artura Rubinsteina położonym w Łodzi przy ul. Narutowicza 20/22”.


### Schematy lokalizacji tafli przeznaczonych do wymiany oraz zdjęcia.

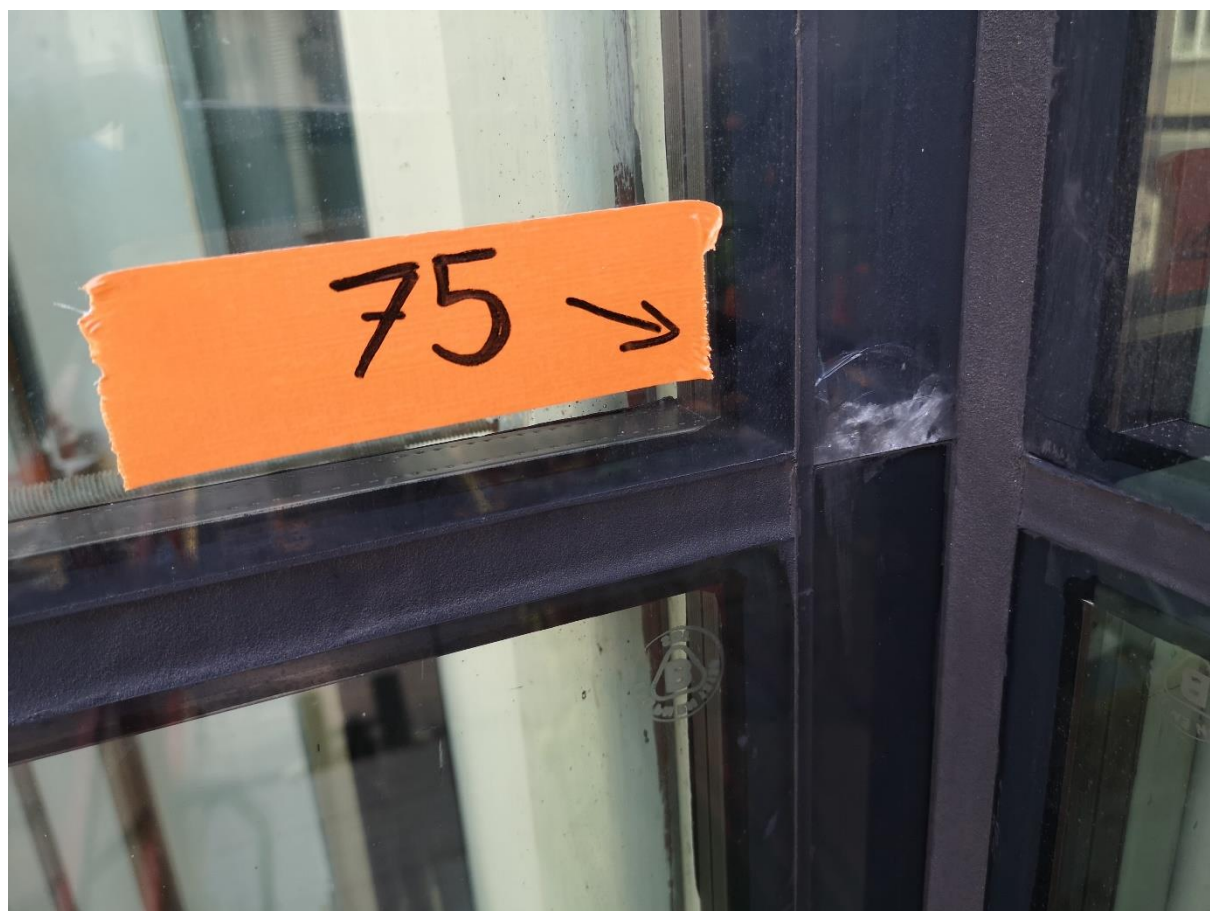

## ZAŁĄCZNIK NR 1.2

do zapytania ofertowego na wykonanie robót budowlanych obejmujących zadanie pn. „Wykonanie prac naprawczych szklanych elewacji budynku Filharmonii Łódzkiej im. Artura Rubinsteina położonym w Łodzi przy ul. Narutowicza 20/22”.


### Schematy lokalizacji tafli przeznaczonych do wymiany oraz zdjęcia.

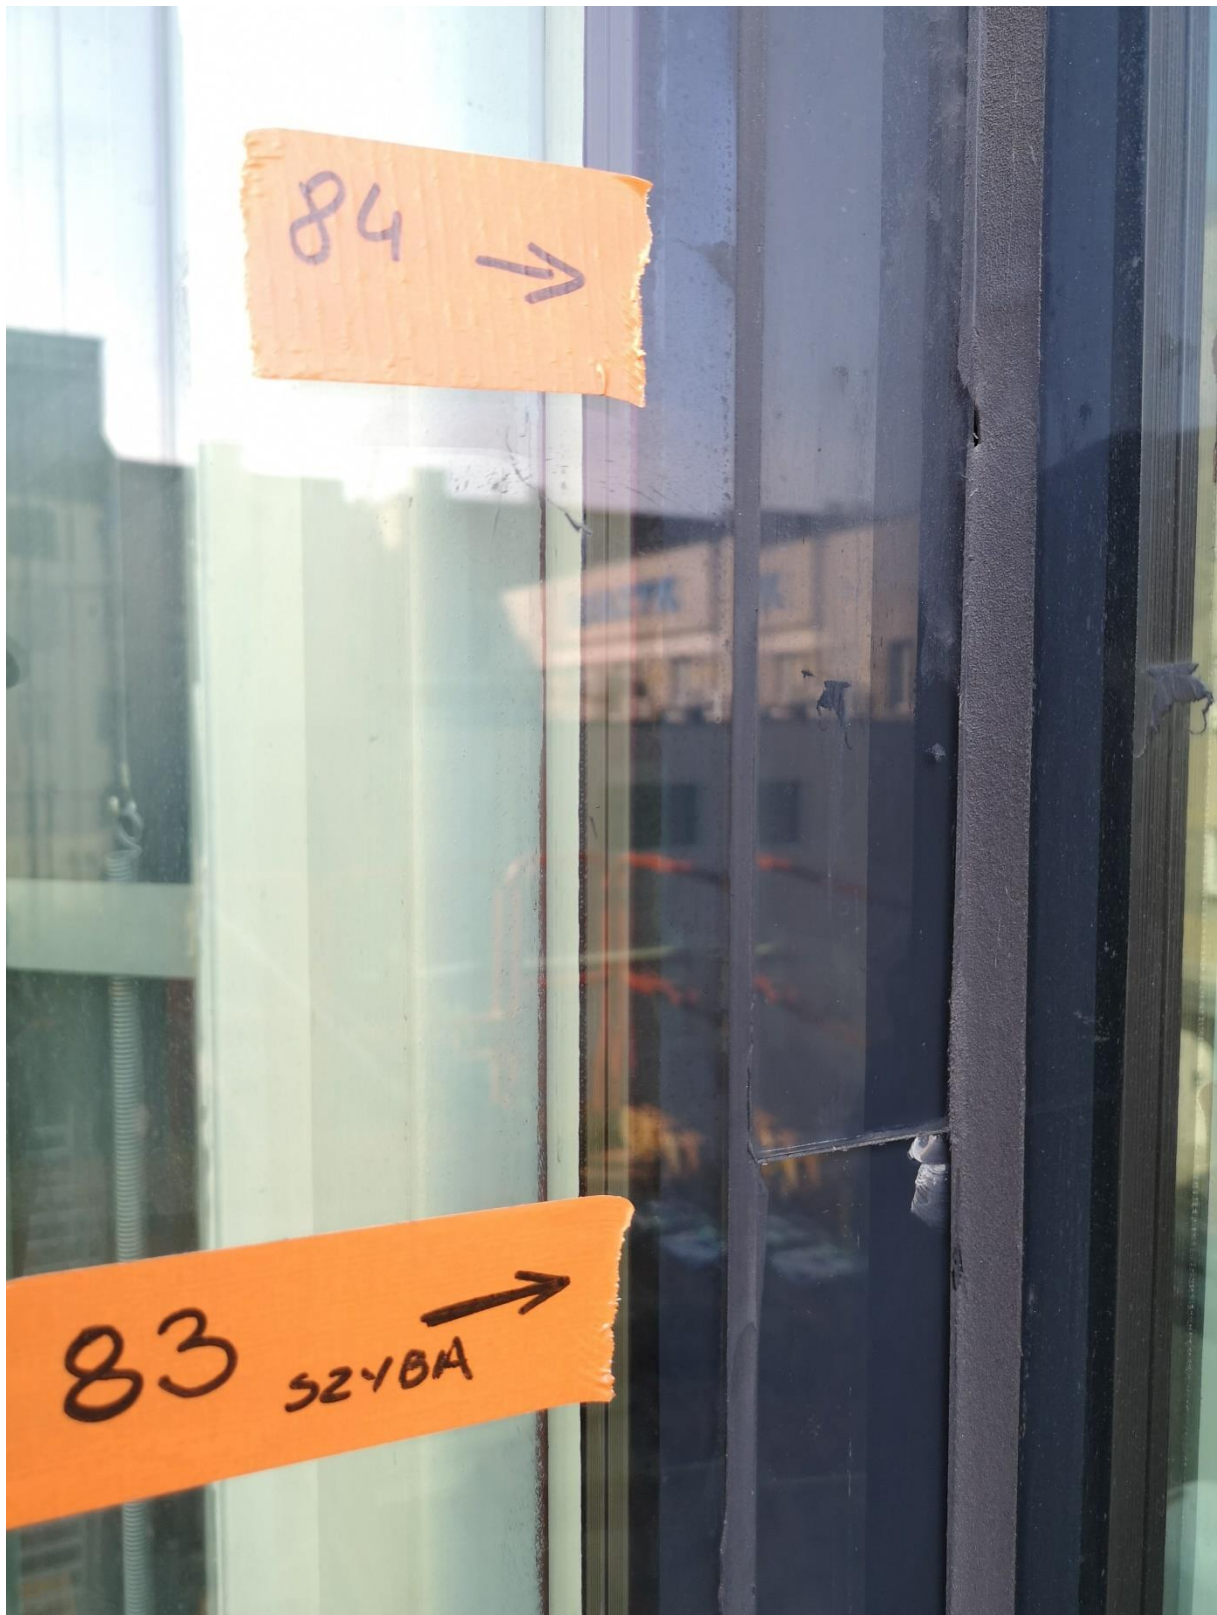

## ZAŁĄCZNIK NR 1.2

do zapytania ofertowego na wykonanie robót budowlanych obejmujących zadanie pn. „Wykonanie prac naprawczych szklanych elewacji budynku Filharmonii Łódzkiej im. Artura Rubinsteina położonym w Łodzi przy ul. Narutowicza 20/22”.

### Schematy lokalizacji tafli przeznaczonych do wymiany oraz zdjęcia.

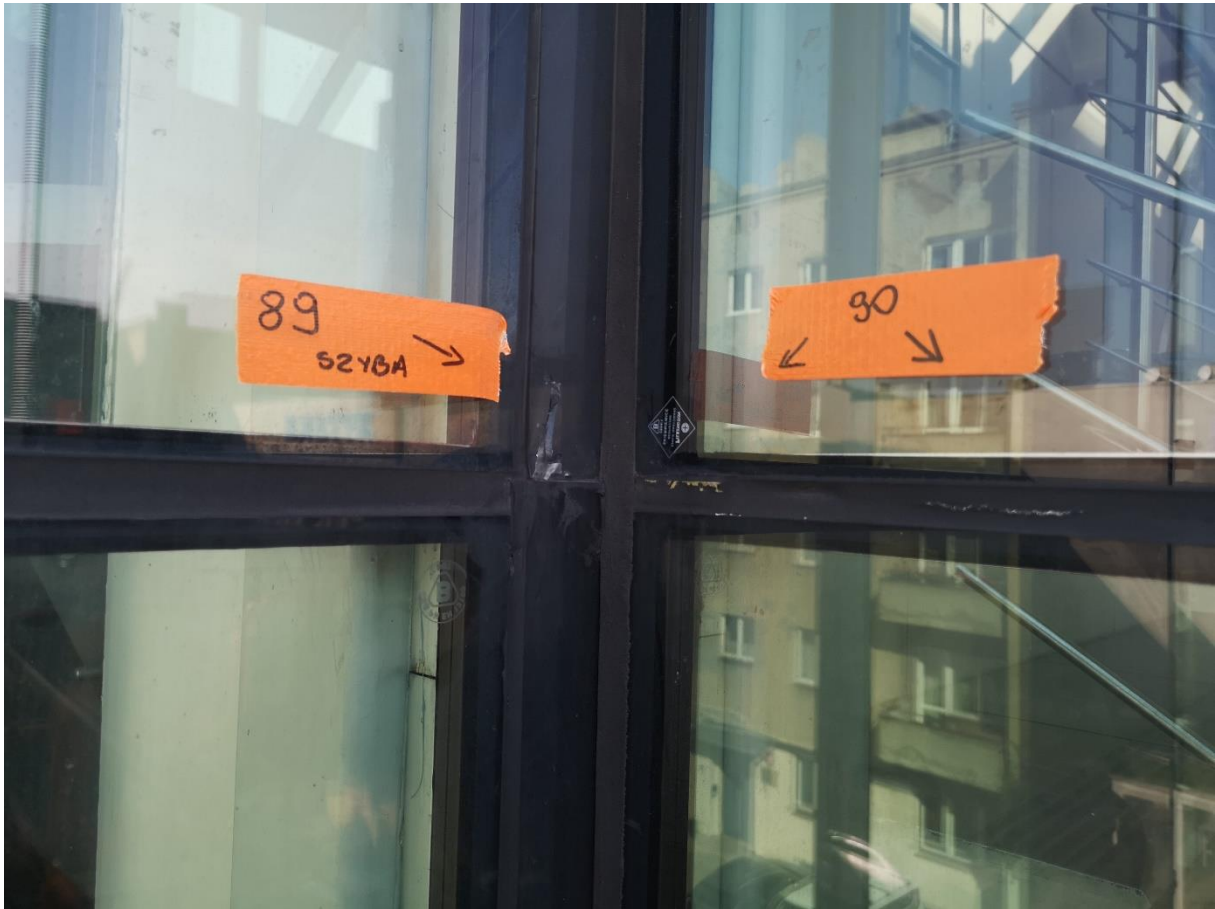



## ZAŁĄCZNIK NR 1.2

do zapytania ofertowego na wykonanie robót budowlanych obejmujących zadanie pn. „Wykonanie prac naprawczych szklanych elewacji budynku Filharmonii Łódzkiej im. Artura Rubinsteina położonym w Łodzi przy ul. Narutowicza 20/22”.

### Schematy lokalizacji tafli przeznaczonych do wymiany oraz zdjęcia.



## ZAŁĄCZNIK NR 1.2


do zapytania ofertowego na wykonanie robót budowlanych obejmujących zadanie pn. „Wykonanie prac naprawczych szklanych elewacji budynku Filharmonii Łódzkiej im. Artura Rubinsteina położonym w Łodzi przy ul. Narutowicza 20/22”.

**Schematy lokalizacji tafli przeznaczonych do wymiany oraz zdjęcia.**

## ZAŁĄCZNIK NR 1.2

do zapytania ofertowego na wykonanie robót budowlanych obejmujących zadanie pn. „Wykonanie prac naprawczych szklanych elewacji budynku Filharmonii Łódzkiej im. Artura Rubinsteina położonym w Łodzi przy ul. Narutowicza 20/22”.

### Schematy lokalizacji tafli przeznaczonych do wymiany oraz zdjęcia.

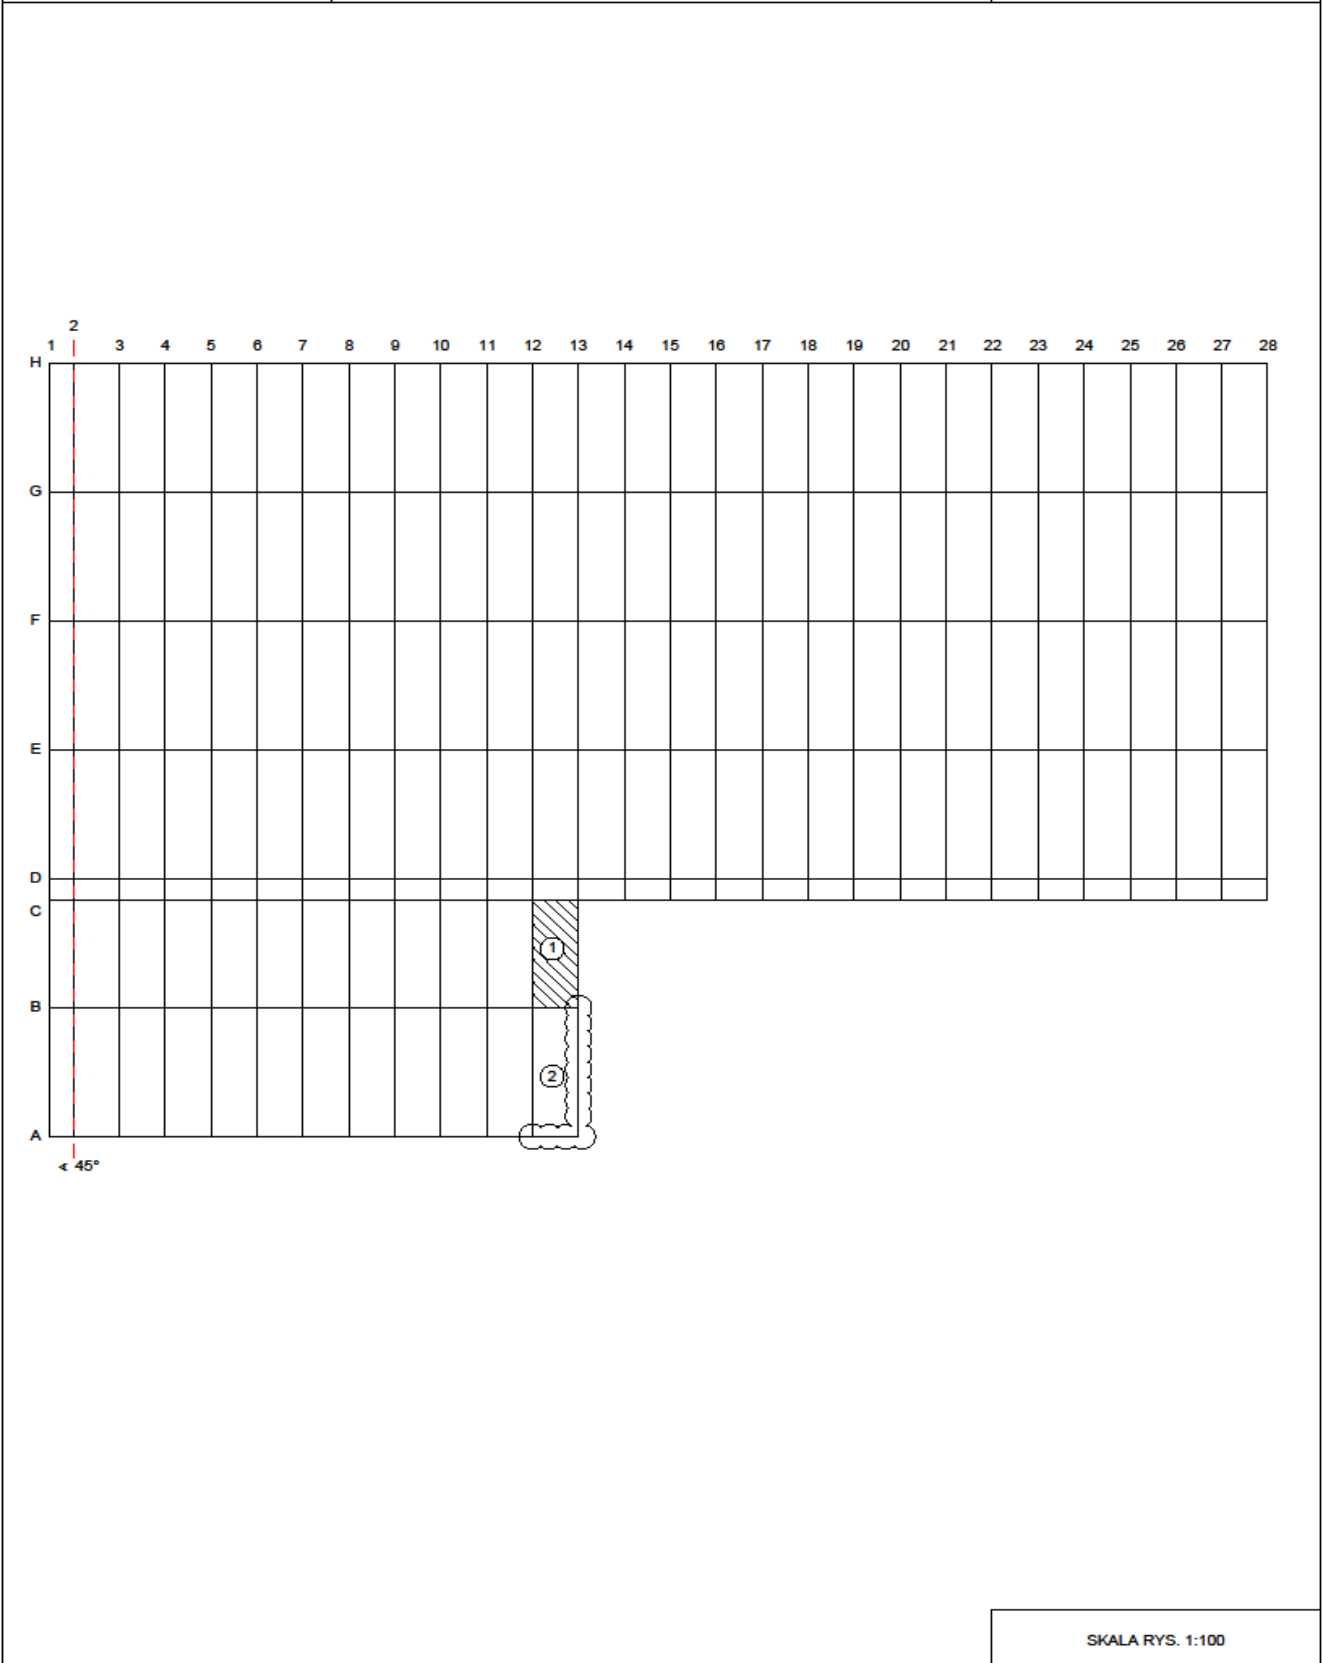ELEWACJA "D"	Ocena stanu bezpieczeństwa szklanych elewacji i zadaszeń objętych przedmiotem zamówienia po wykonaniu czynności i konserwacji	CIECHANOWSKI
 <p>The diagram shows a grid for facade 'D' with columns numbered 1 to 28 and rows labeled A to H. A vertical dashed line is positioned at column 2. A vertical hatched area labeled '1' is located between columns 12 and 13, spanning rows B and C. A vertical area labeled '2' is located between columns 12 and 13, spanning rows A and B. A red dashed line is labeled '2' at the top and '45°' at the bottom left. A scale box at the bottom right contains 'SKALA RYS. 1:100'.</p>		

## ZAŁĄCZNIK NR 1.2

do zapytania ofertowego na wykonanie robót budowlanych obejmujących zadanie pn. „Wykonanie prac naprawczych szklanych elewacji budynku Filharmonii Łódzkiej im. Artura Rubinsteina położonym w Łodzi przy ul. Narutowicza 20/22”.

### Schematy lokalizacji tafli przeznaczonych do wymiany oraz zdjęcia.






## ZAŁĄCZNIK NR 1.2

do zapytania ofertowego na wykonanie robót budowlanych obejmujących zadanie pn. „Wykonanie prac naprawczych szklanych elewacji budynku Filharmonii Łódzkiej im. Artura Rubinsteina położonym w Łodzi przy ul. Narutowicza 20/22”.

### Schematy lokalizacji tafli przeznaczonych do wymiany oraz zdjęcia.

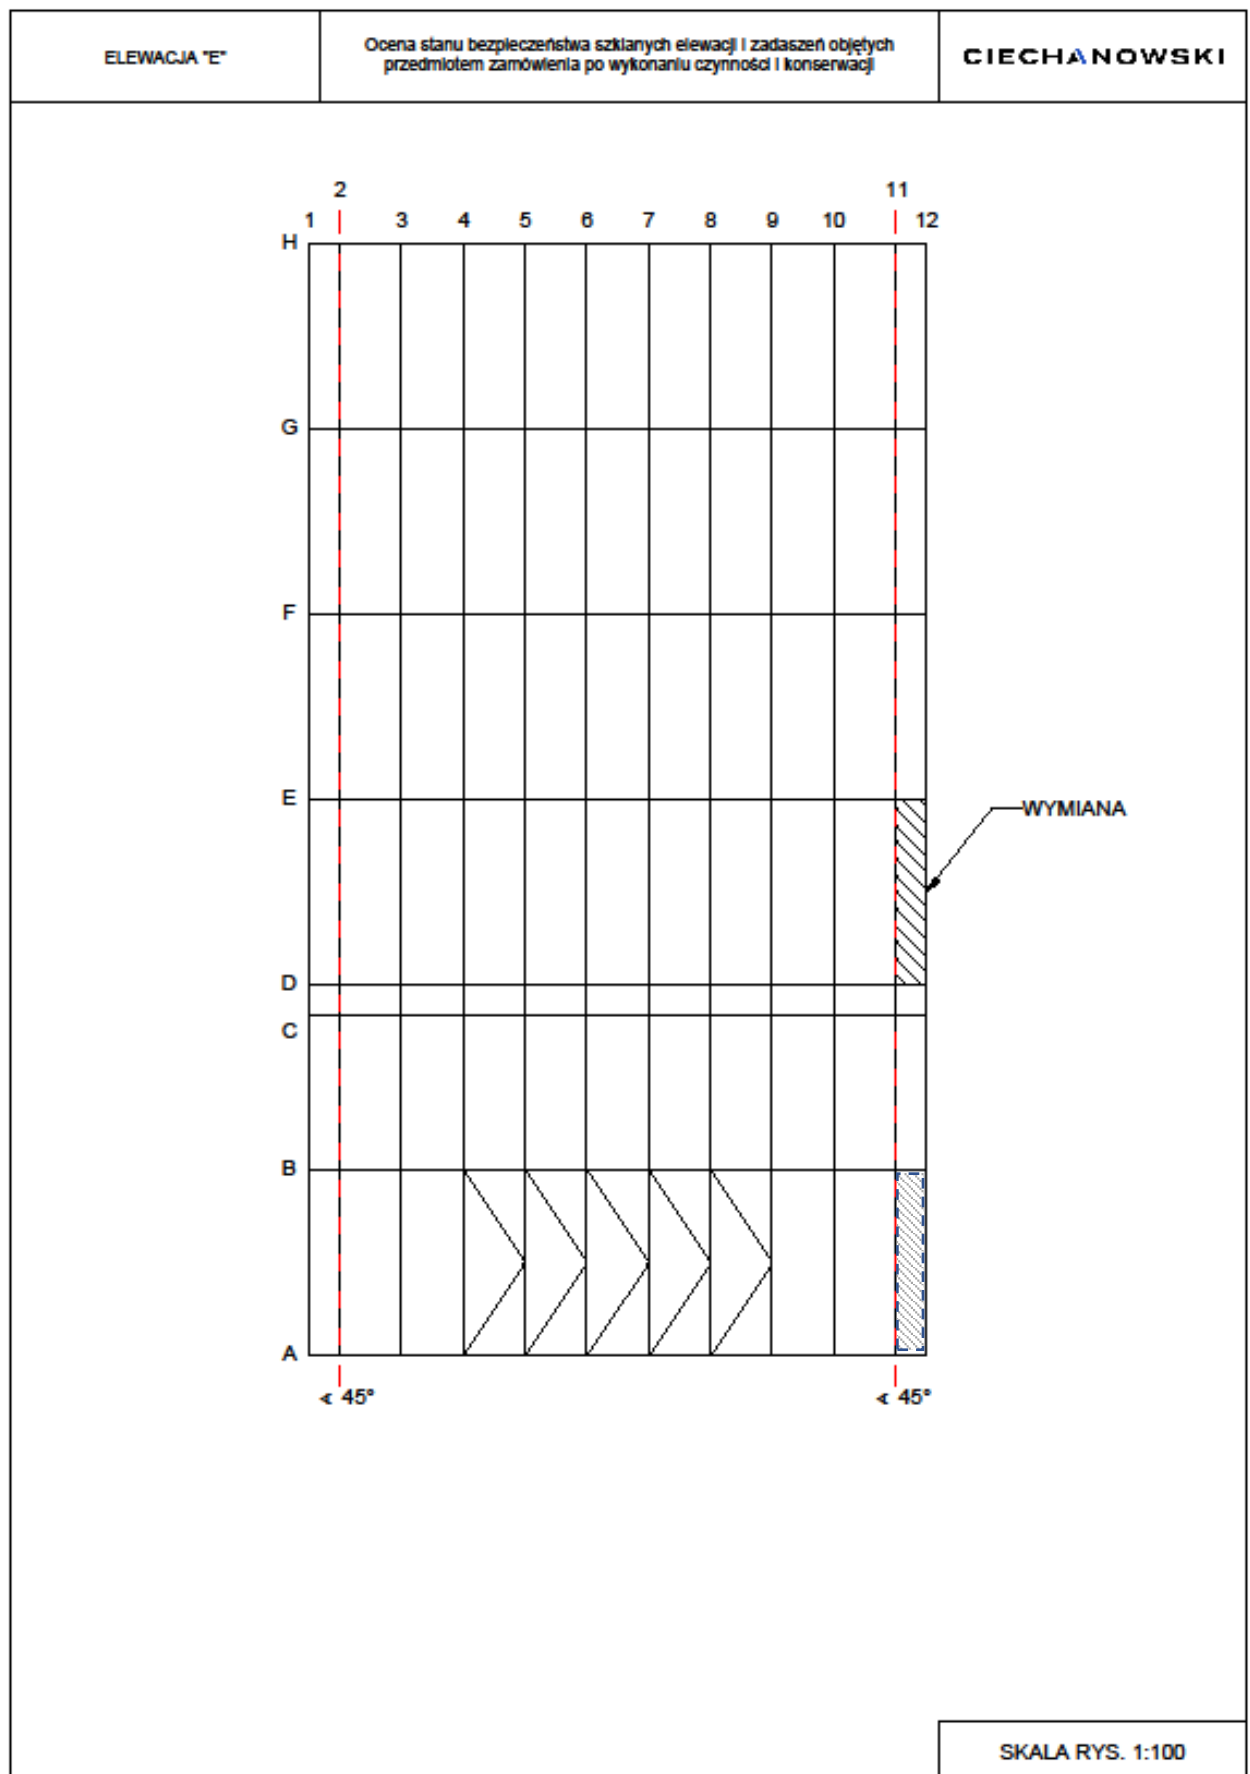

## ZAŁĄCZNIK NR 1.2

do zapytania ofertowego na wykonanie robót budowlanych obejmujących zadanie pn. „Wykonanie prac naprawczych szklanych elewacji budynku Filharmonii Łódzkiej im. Artura Rubinsteina położonym w Łodzi przy ul. Narutowicza 20/22”.


### Schematy lokalizacji tafli przeznaczonych do wymiany oraz zdjęcia.

ELEWACJA "F"	Ocena stanu bezpieczeństwa szklanych elewacji i zadaszeń objętych przedmiotem zamówienia po wykonaniu czynności i konserwacji	CIECHANOWSKI
<b>SKALA RYS. 1:100</b>		

## ZAŁĄCZNIK NR 1.2

do zapytania ofertowego na wykonanie robót budowlanych obejmujących zadanie pn. „Wykonanie prac naprawczych szklanych elewacji budynku Filharmonii Łódzkiej im. Artura Rubinsteina położonym w Łodzi przy ul. Narutowicza 20/22”.


### Schematy lokalizacji tafli przeznaczonych do wymiany oraz zdjęcia.

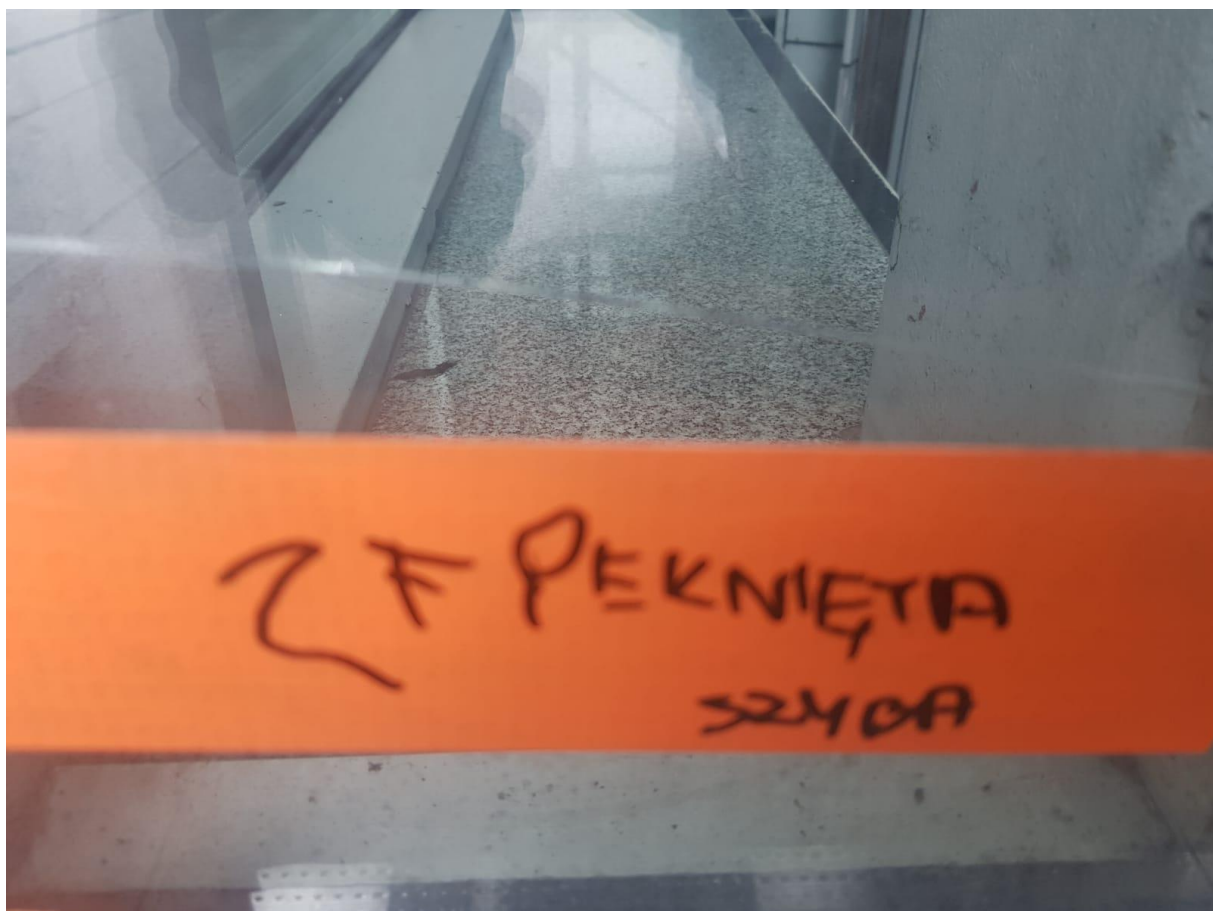

## ZAŁĄCZNIK NR 1.2

do zapytania ofertowego na wykonanie robót budowlanych obejmujących zadanie pn. „Wykonanie prac naprawczych szklanych elewacji budynku Filharmonii Łódzkiej im. Artura Rubinsteina położonym w Łodzi przy ul. Narutowicza 20/22”.

### Schematy lokalizacji tafli przeznaczonych do wymiany oraz zdjęcia.

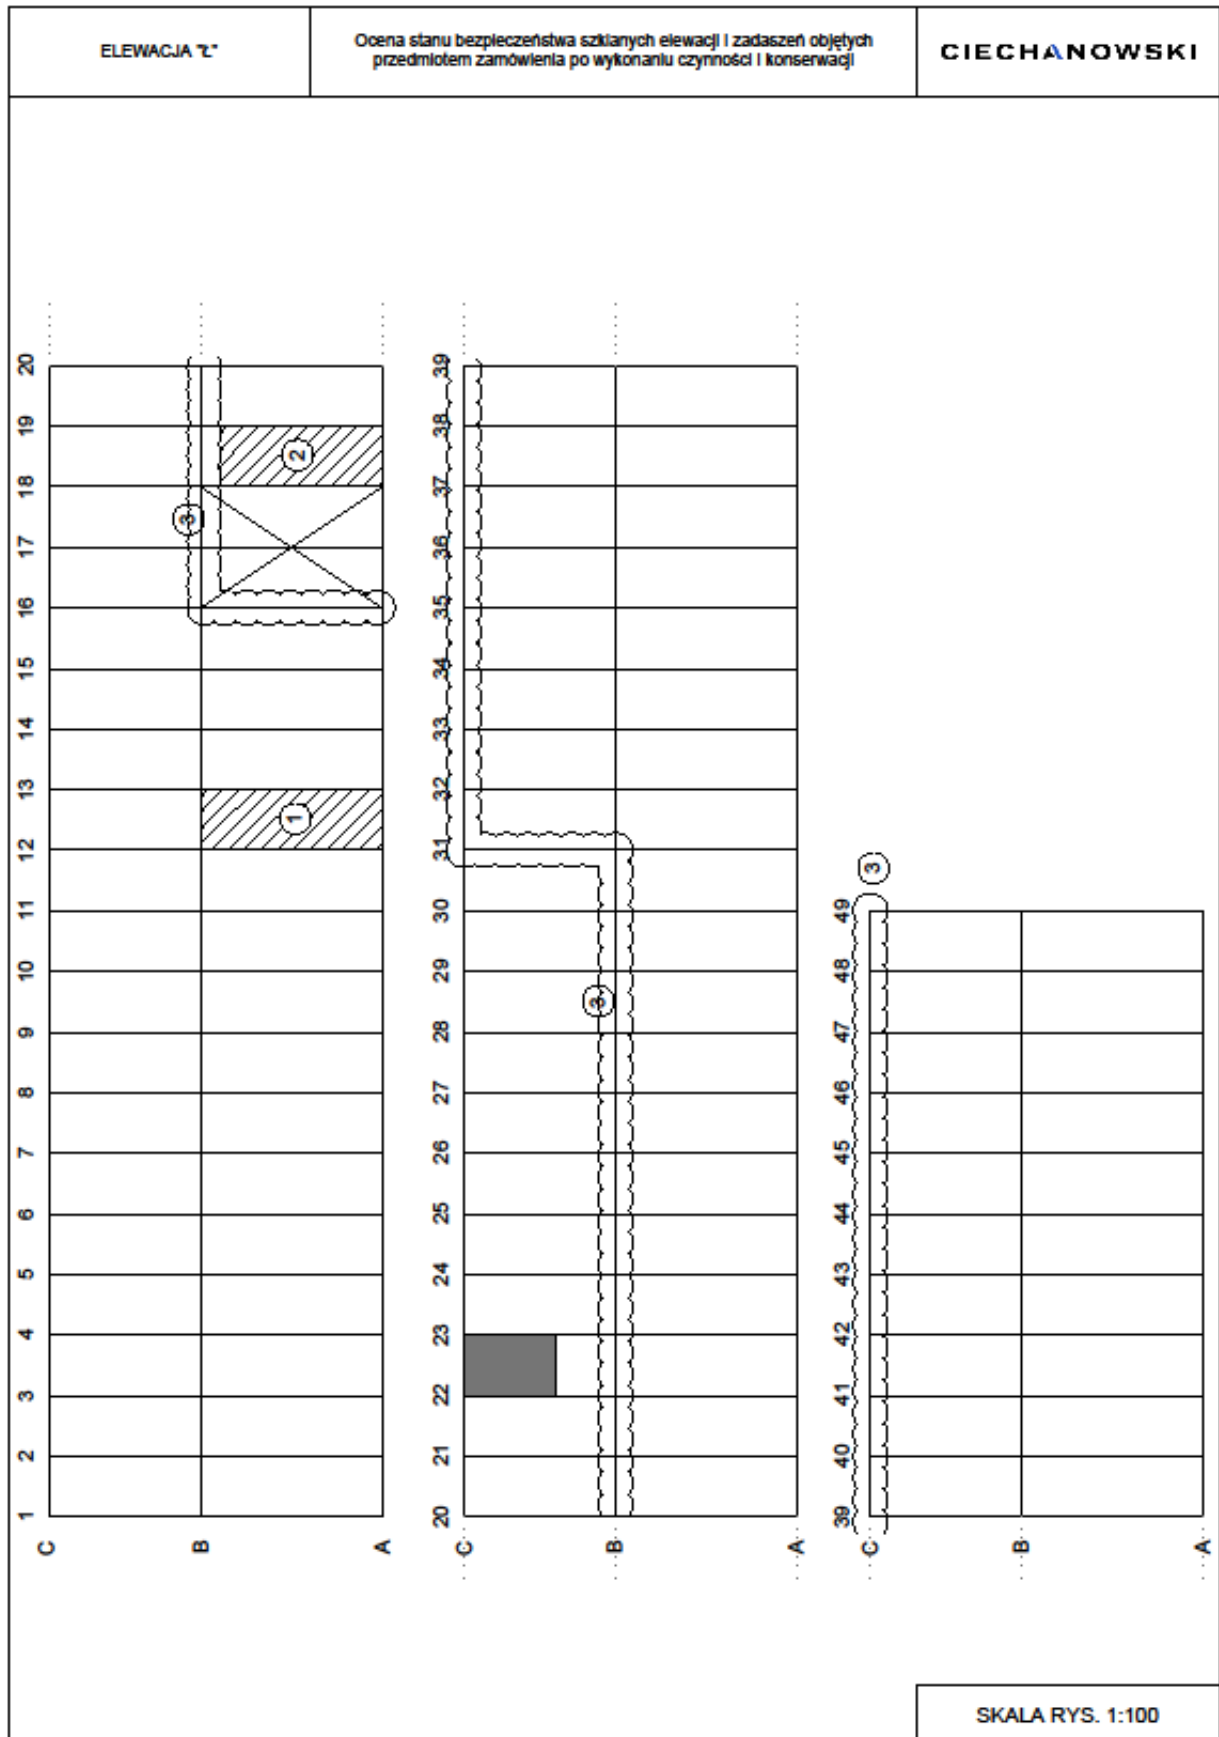

## ZAŁĄCZNIK NR 1.2

do zapytania ofertowego na wykonanie robót budowlanych obejmujących zadanie pn. „Wykonanie prac naprawczych szklanych elewacji budynku Filharmonii Łódzkiej im. Artura Rubinsteina położonym w Łodzi przy ul. Narutowicza 20/22”.

### Schematy lokalizacji tafli przeznaczonych do wymiany oraz zdjęcia.





## ZAŁĄCZNIK NR 1.2

do zapytania ofertowego na wykonanie robót budowlanych obejmujących zadanie pn. „Wykonanie prac naprawczych szklanych elewacji budynku Filharmonii Łódzkiej im. Artura Rubinsteina położonym w Łodzi przy ul. Narutowicza 20/22”.

### Schematy lokalizacji tafli przeznaczonych do wymiany oraz zdjęcia.



## ZAŁĄCZNIK NR 1.2

do zapytania ofertowego na wykonanie robót budowlanych obejmujących zadanie pn. „Wykonanie prac naprawczych szklanych elewacji budynku Filharmonii Łódzkiej im. Artura Rubinsteina położonym w Łodzi przy ul. Narutowicza 20/22”.

### Schematy lokalizacji tafli przeznaczonych do wymiany oraz zdjęcia.



## **ZAŁĄCZNIK NR 1.2**

do zapytania ofertowego na wykonanie robót budowlanych obejmujących zadanie pn. „Wykonanie prac naprawczych szklanych elewacji budynku Filharmonii Łódzkiej im. Artura Rubinsteina położonym w Łodzi przy ul. Narutowicza 20/22”.

**Schematy lokalizacji tafli przeznaczonych do wymiany oraz zdjęcia.**