




Załącznik nr 1.2 do Badania Rynku/Zapytania Ofertowego.  
Schematy lokalizacji tafli przeznaczonych do wymiany oraz zdjęcia.

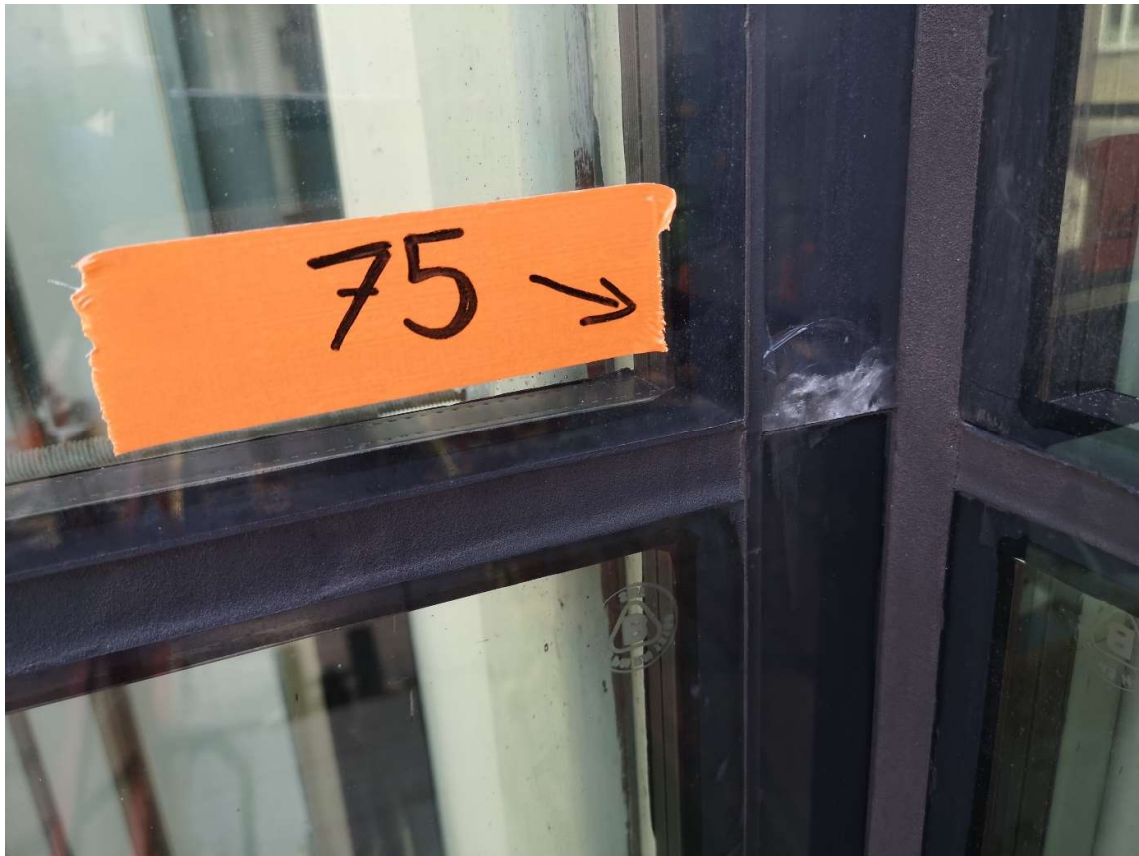

Załącznik nr 1.2 do Badania Rynku/Zapytania Ofertowego.  
Schematy lokalizacji tafli przeznaczonych do wymiany oraz zdjęcia.

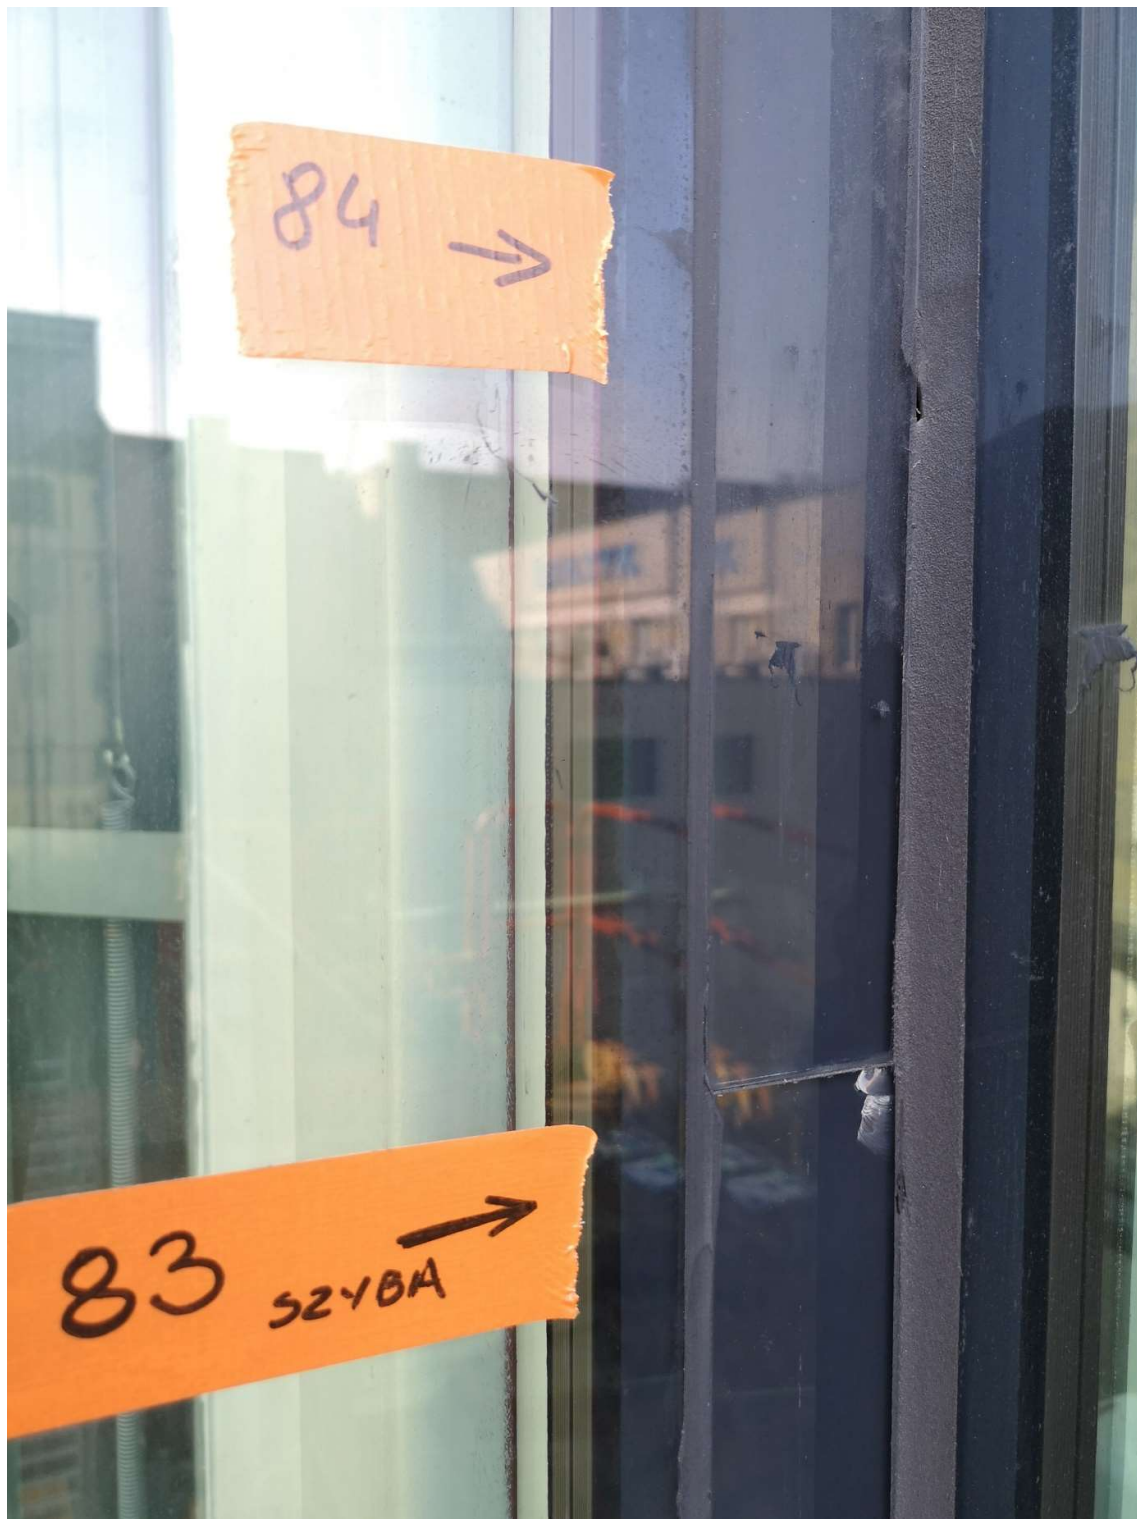

Załącznik nr 1.2 do Badania Rynku/Zapytania Ofertowego.  
Schematy lokalizacji tafli przeznaczonych do wymiany oraz zdjęcia.

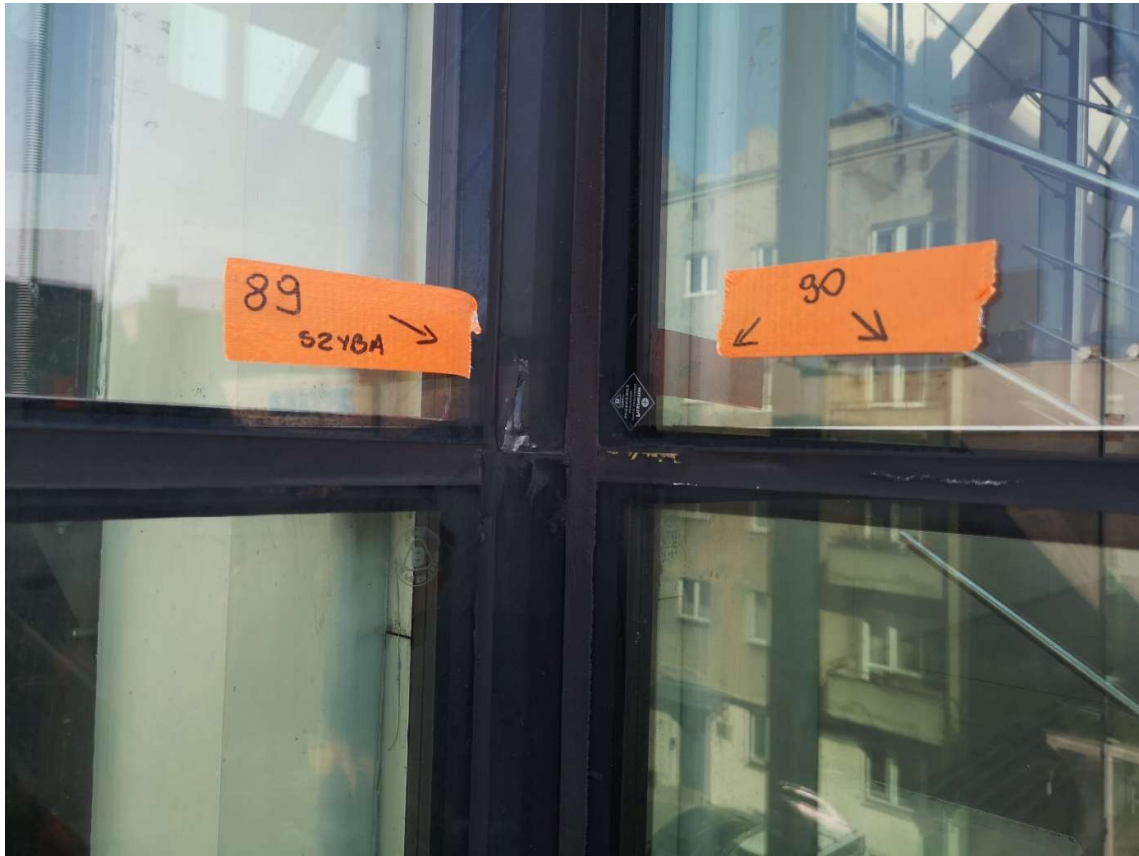




Załącznik nr 1.2 do Badania Rynku/Zapytania Ofertowego.  
Schematy lokalizacji tafli przeznaczonych do wymiany oraz zdjęcia.




Załącznik nr 1.2 do Badania Rynku/Zapytania Ofertowego.  
Schematy lokalizacji tafli przeznaczonych do wymiany oraz zdjęcia.

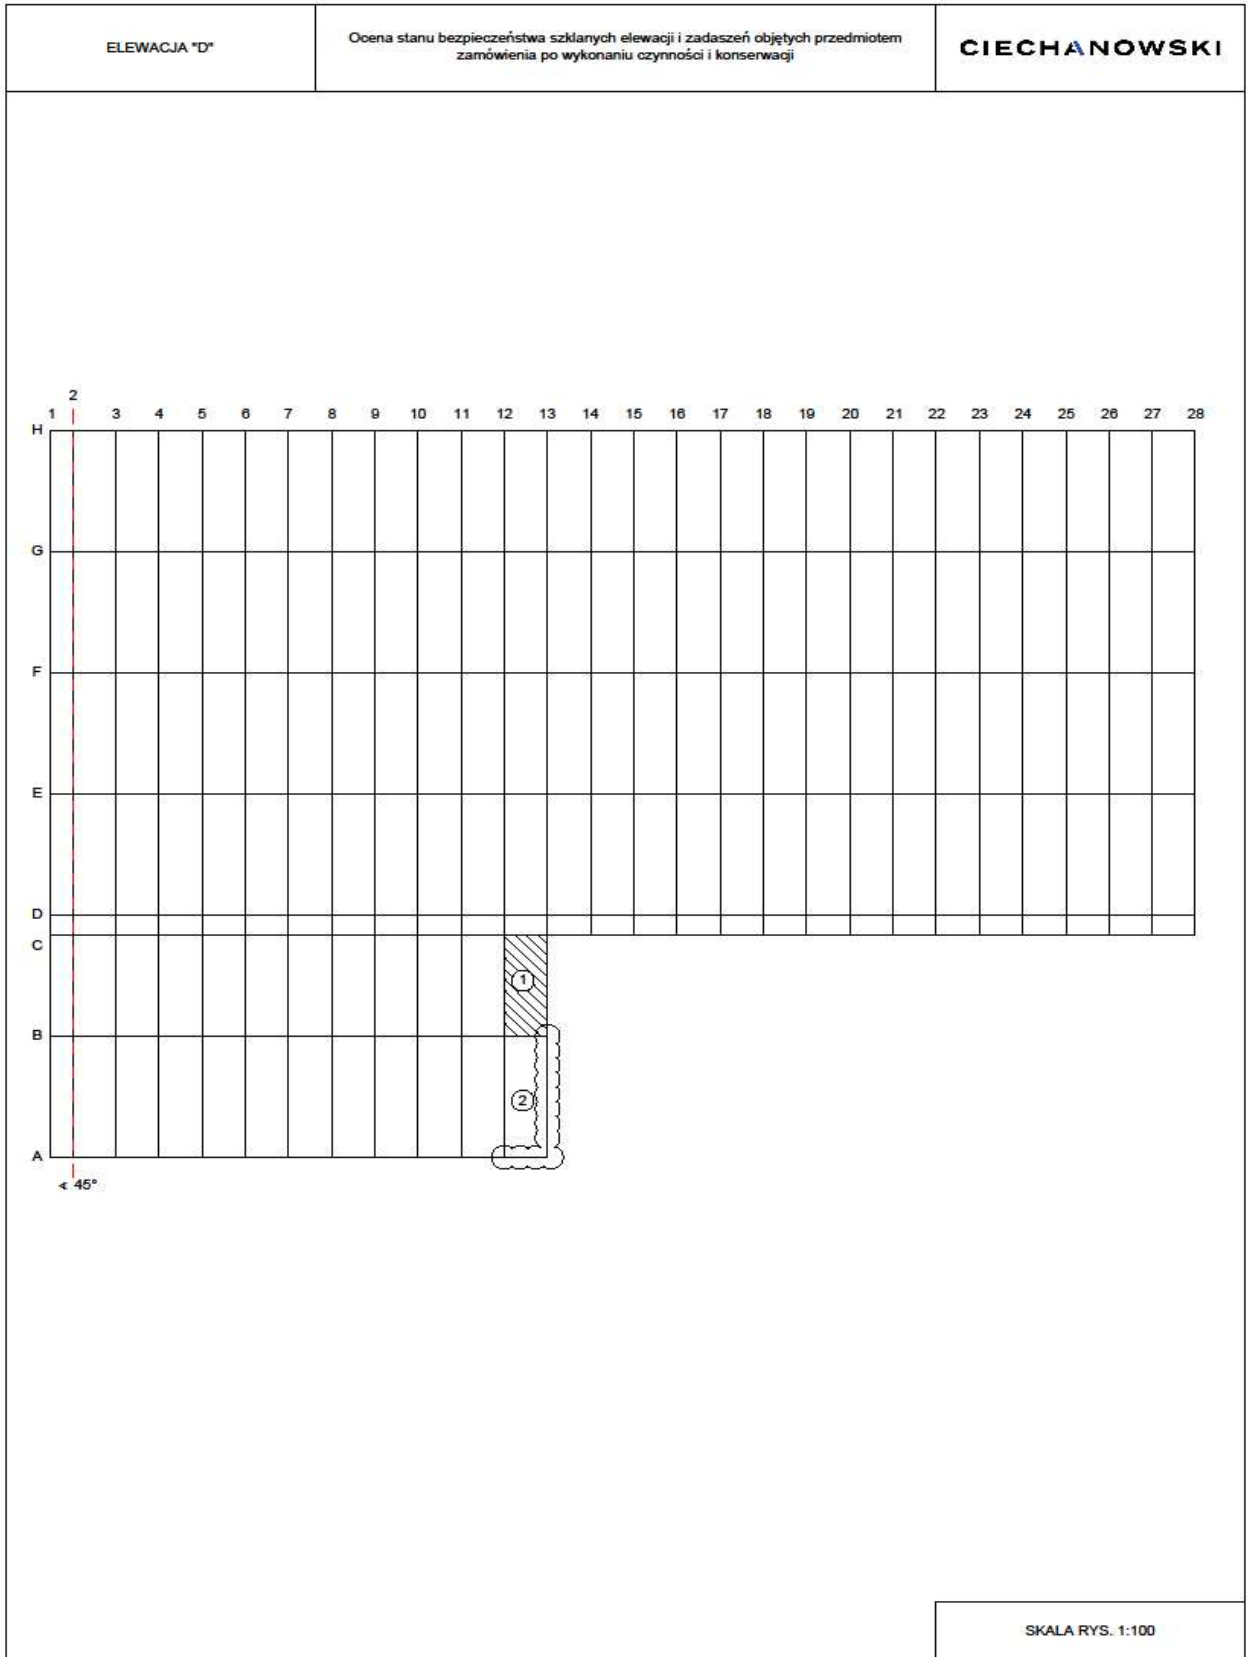

Załącznik nr 1.2 do Badania Rynku/Zapytania Ofertowego.  
Schematy lokalizacji tafli przeznaczonych do wymiany oraz zdjęcia.




Załącznik nr 1.2 do Badania Rynku/Zapytania Ofertowego.  
Schematy lokalizacji tafli przeznaczonych do wymiany oraz zdjęcia.

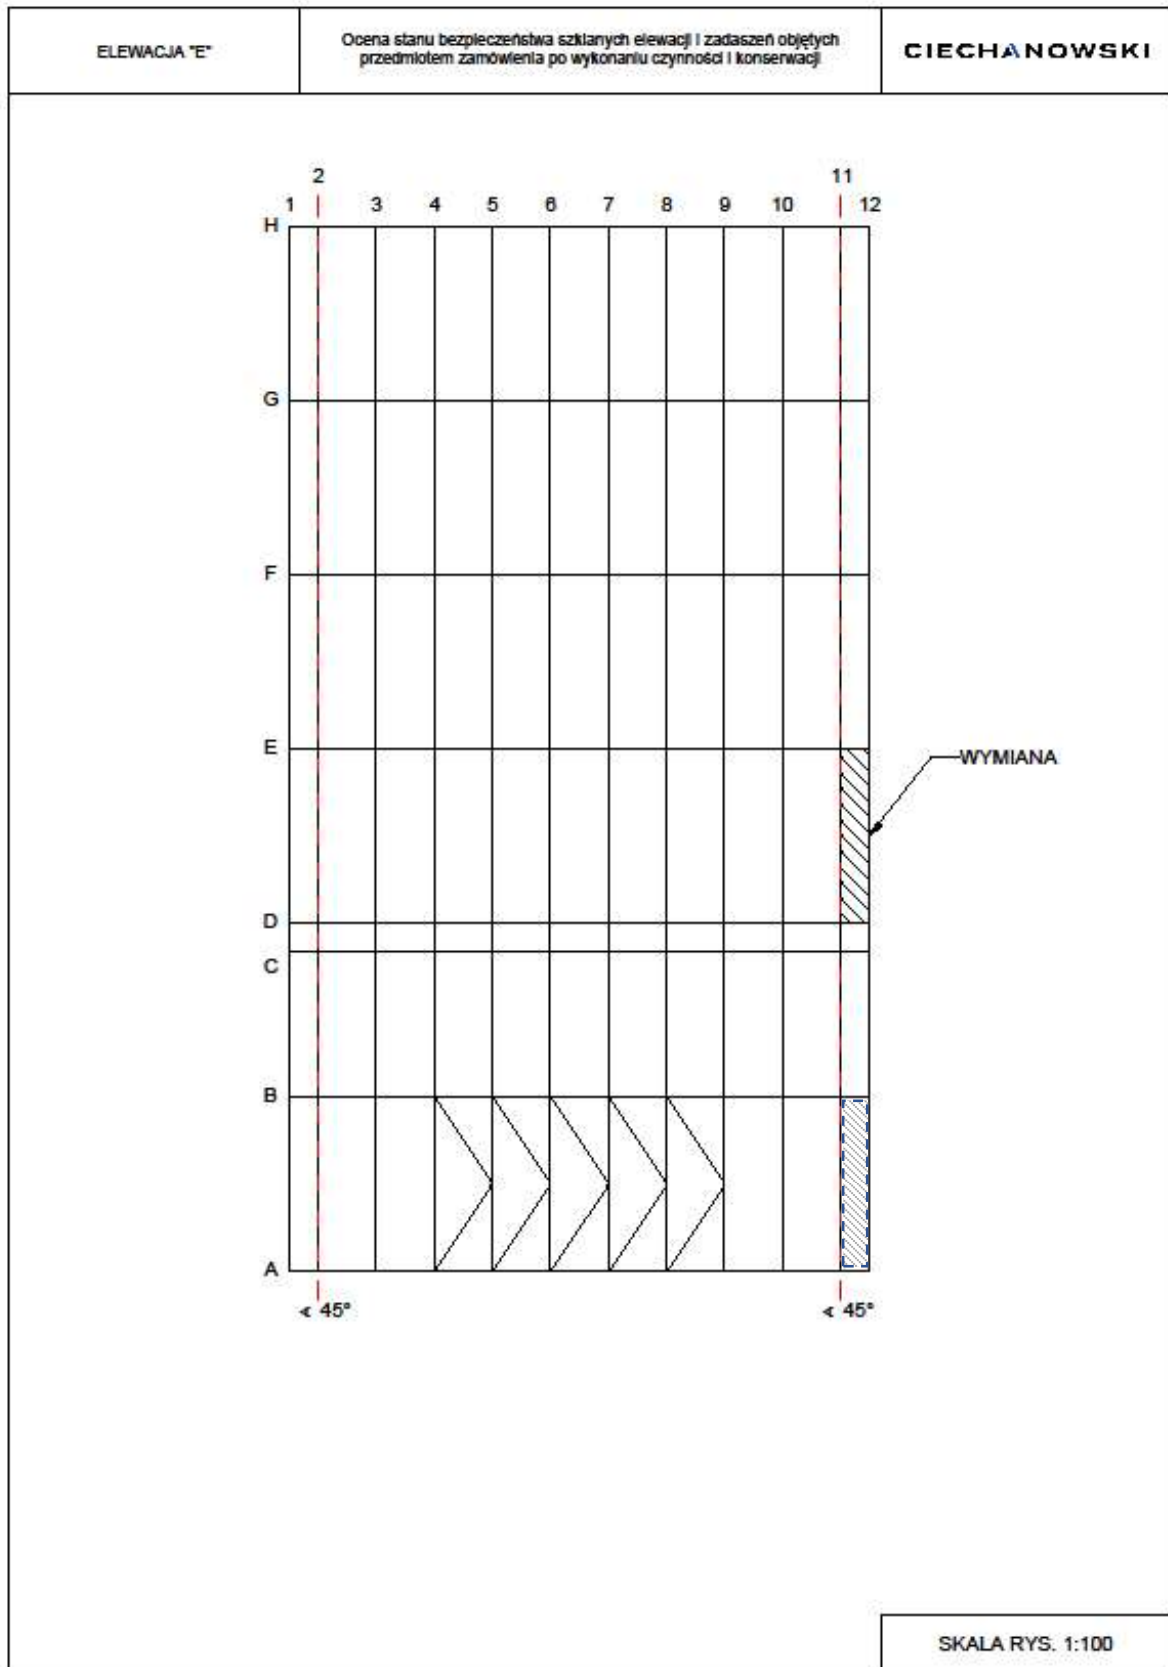





Załącznik nr 1.2 do Badania Rynku/Zapytania Ofertowego.  
Schematy lokalizacji tafli przeznaczonych do wymiany oraz zdjęcia.

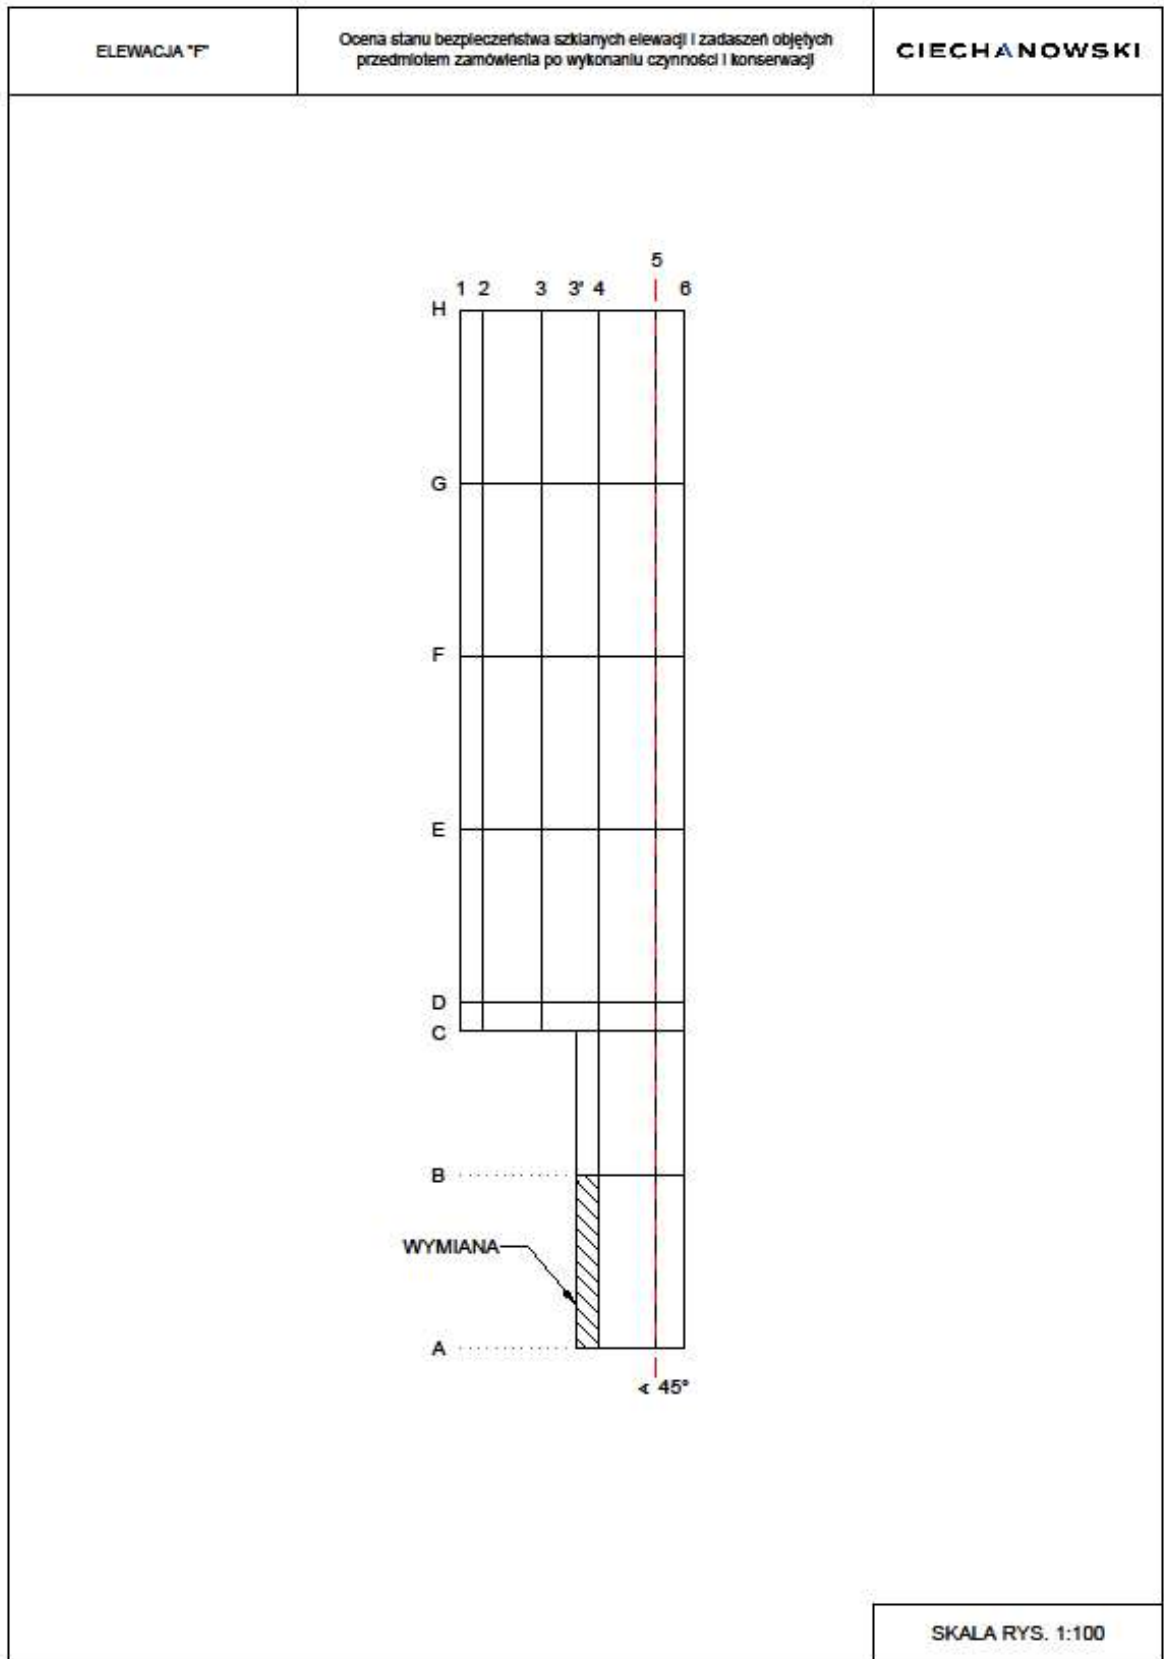

SKALA RYS. 1:100

Załącznik nr 1.2 do Badania Rynku/Zapytania Ofertowego.  
Schematy lokalizacji tafli przeznaczonych do wymiany oraz zdjęcia.

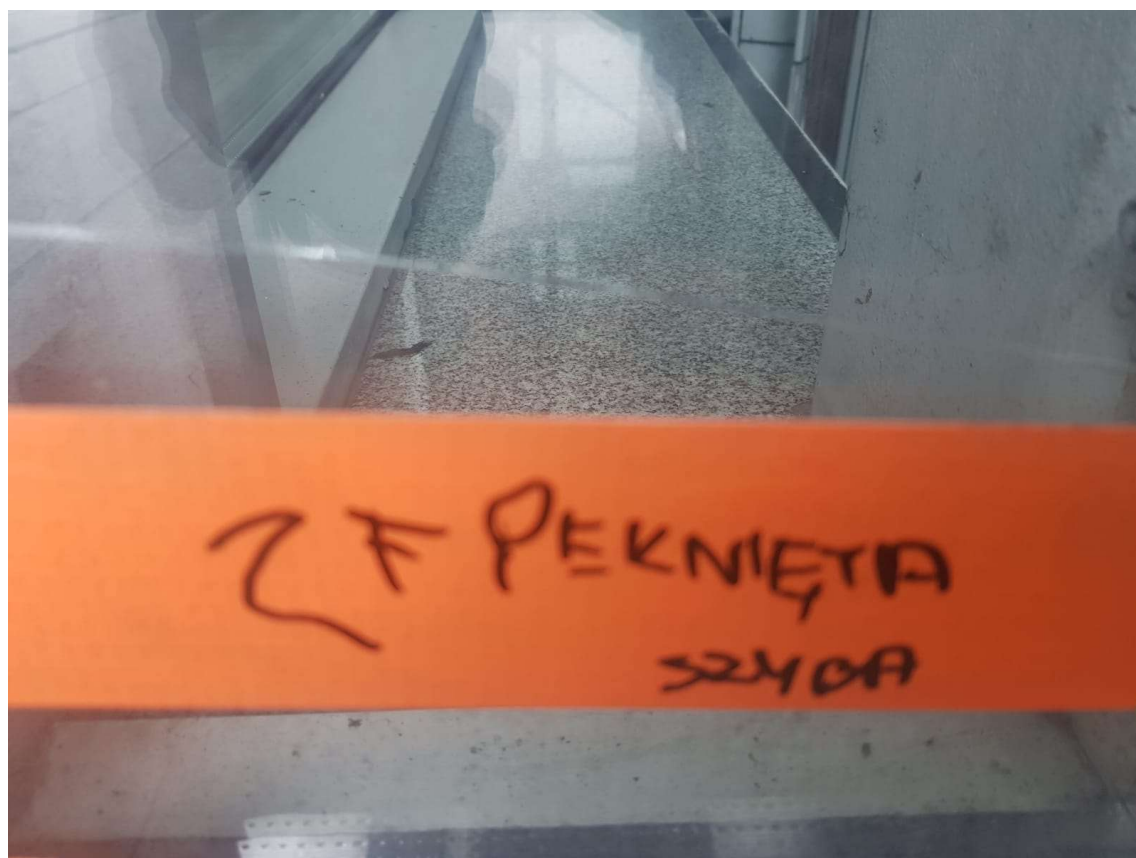

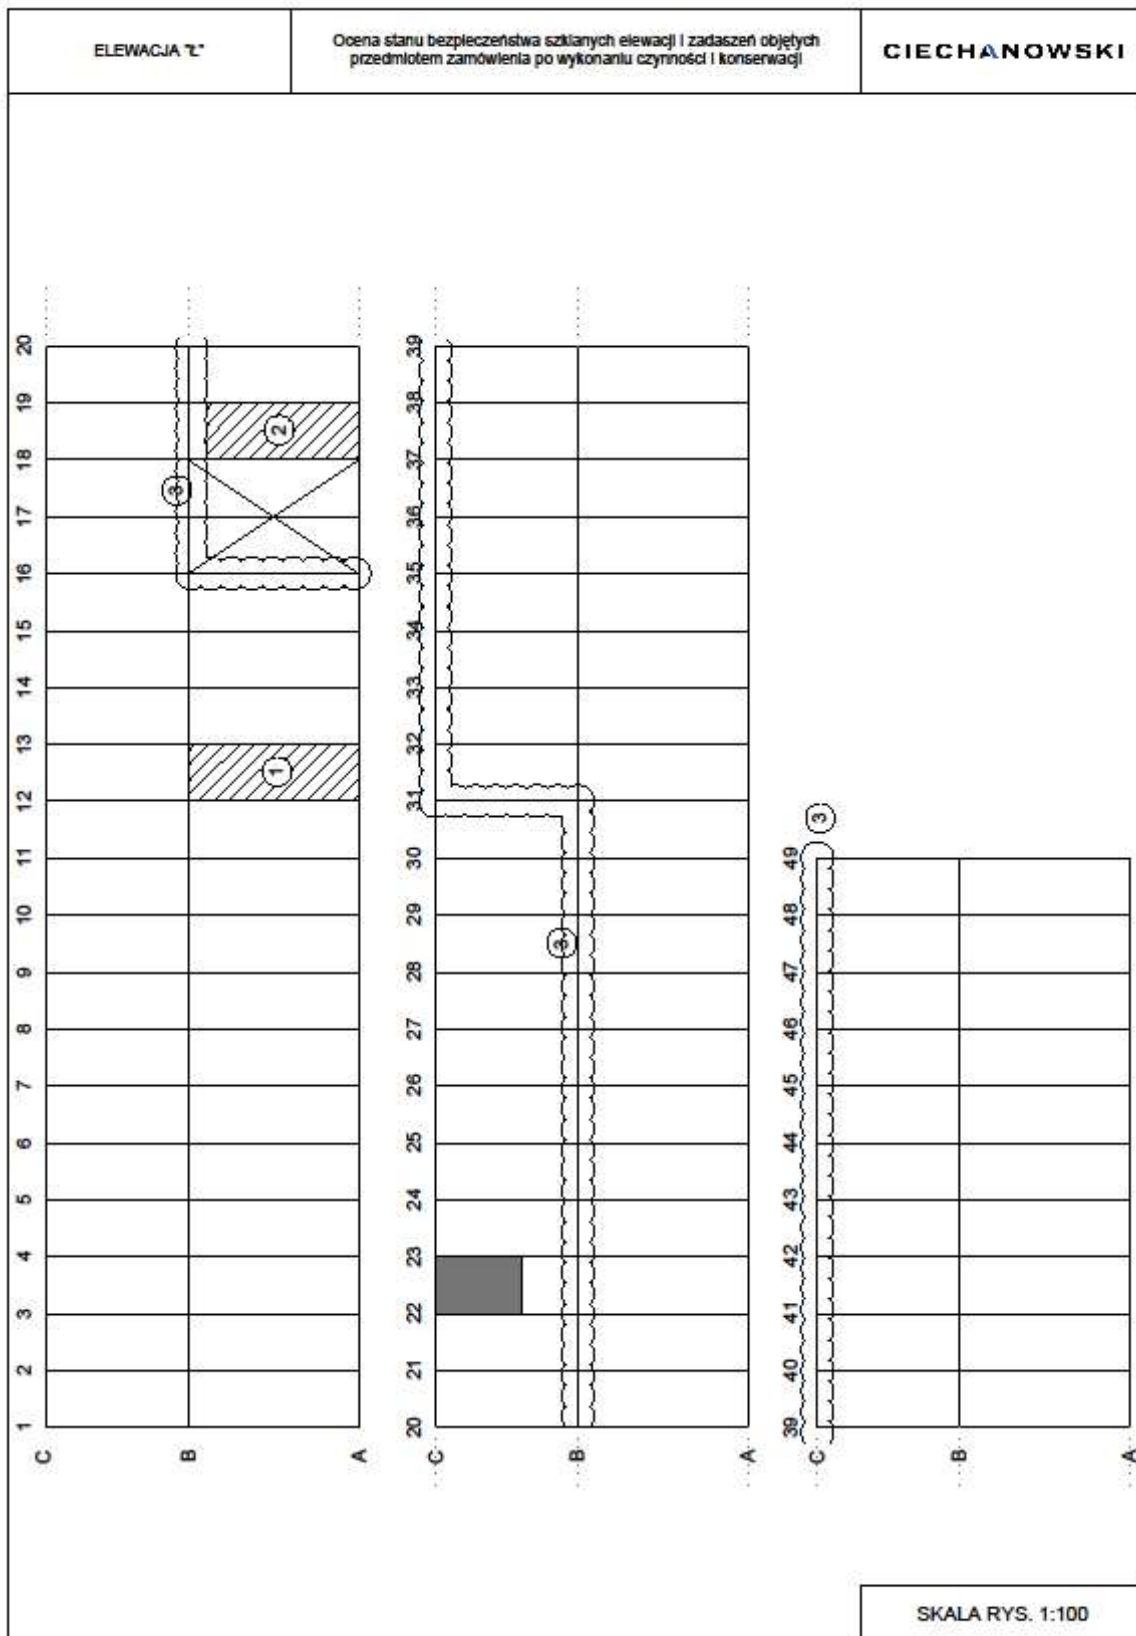

Załącznik nr 1.2 do Badania Rynku/Zapytania Ofertowego.  
Schematy lokalizacji tafli przeznaczonych do wymiany oraz zdjęcia.



Załącznik nr 1.2 do Badania Rynku/Zapytania Ofertowego.  
Schematy lokalizacji tafli przeznaczonych do wymiany oraz zdjęcia.





Załącznik nr 1.2 do Badania Rynku/Zapytania Ofertowego.  
Schematy lokalizacji tafli przeznaczonych do wymiany oraz zdjęcia.

