


RYСУNEK NR 3- SCHEMAT ELEMENTÓW KONSTRUKCJI PRZEGRODY

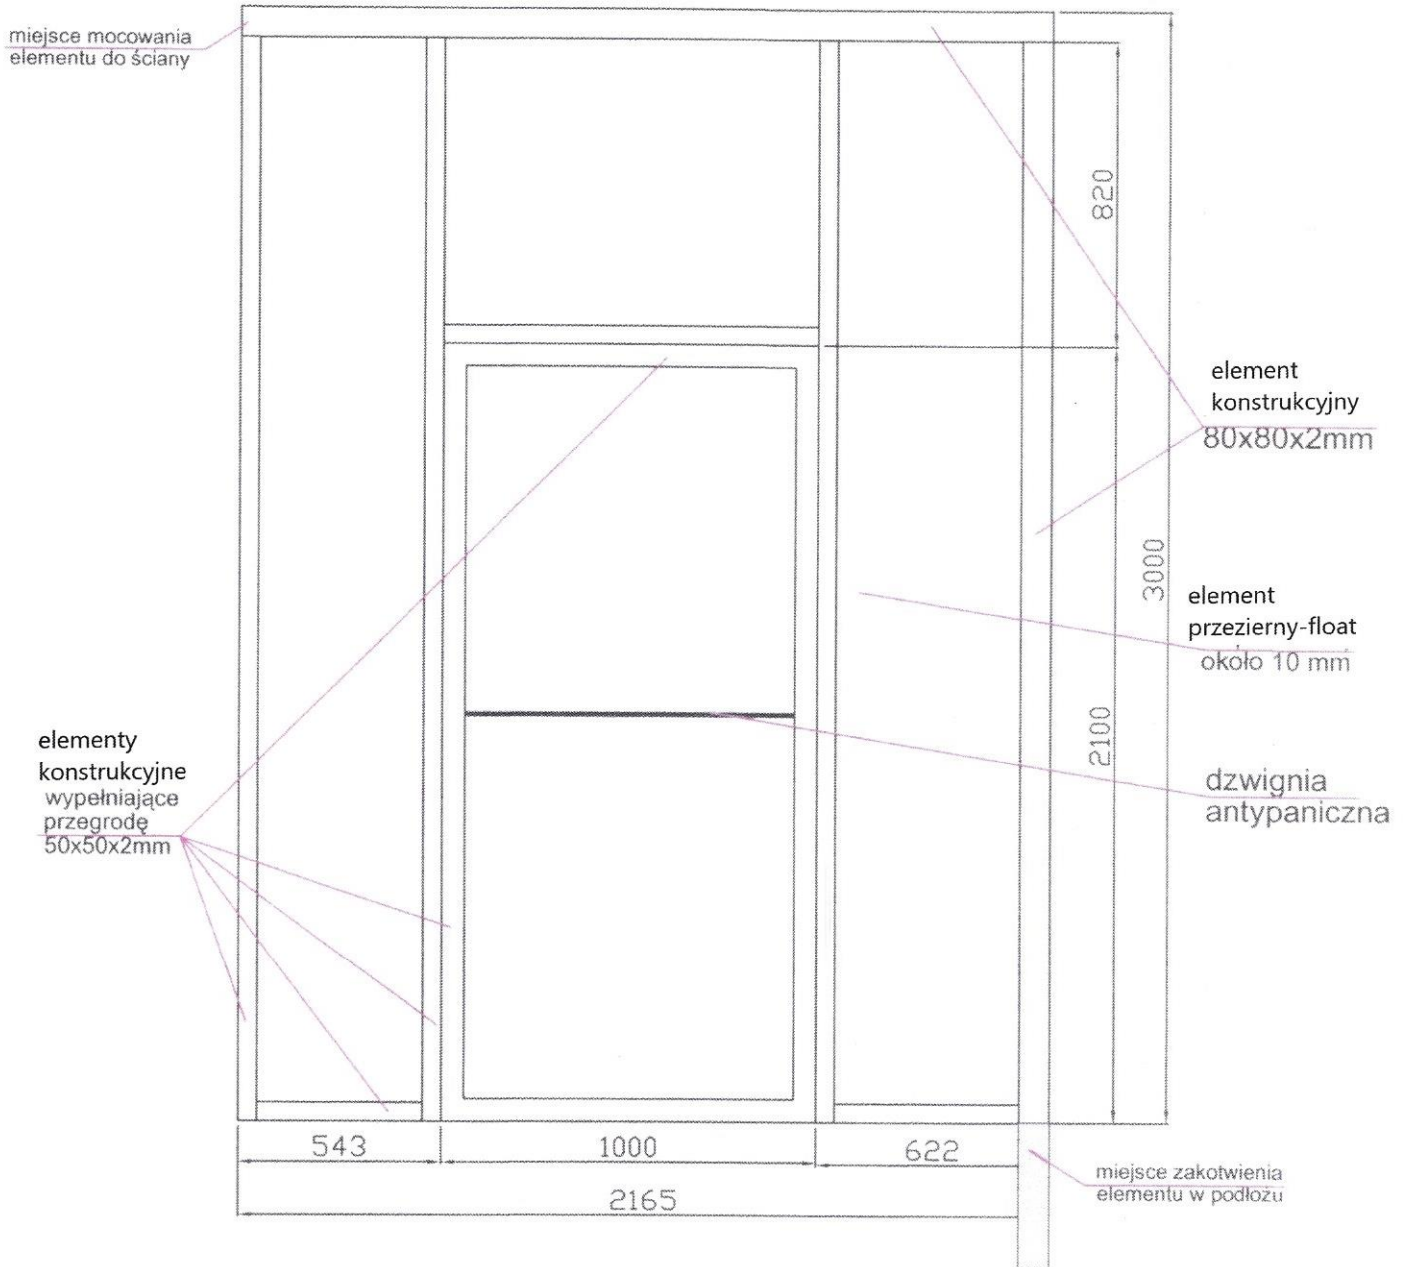

RYSUNEK NR 2 - SCHEMAT PRZEGRODY

