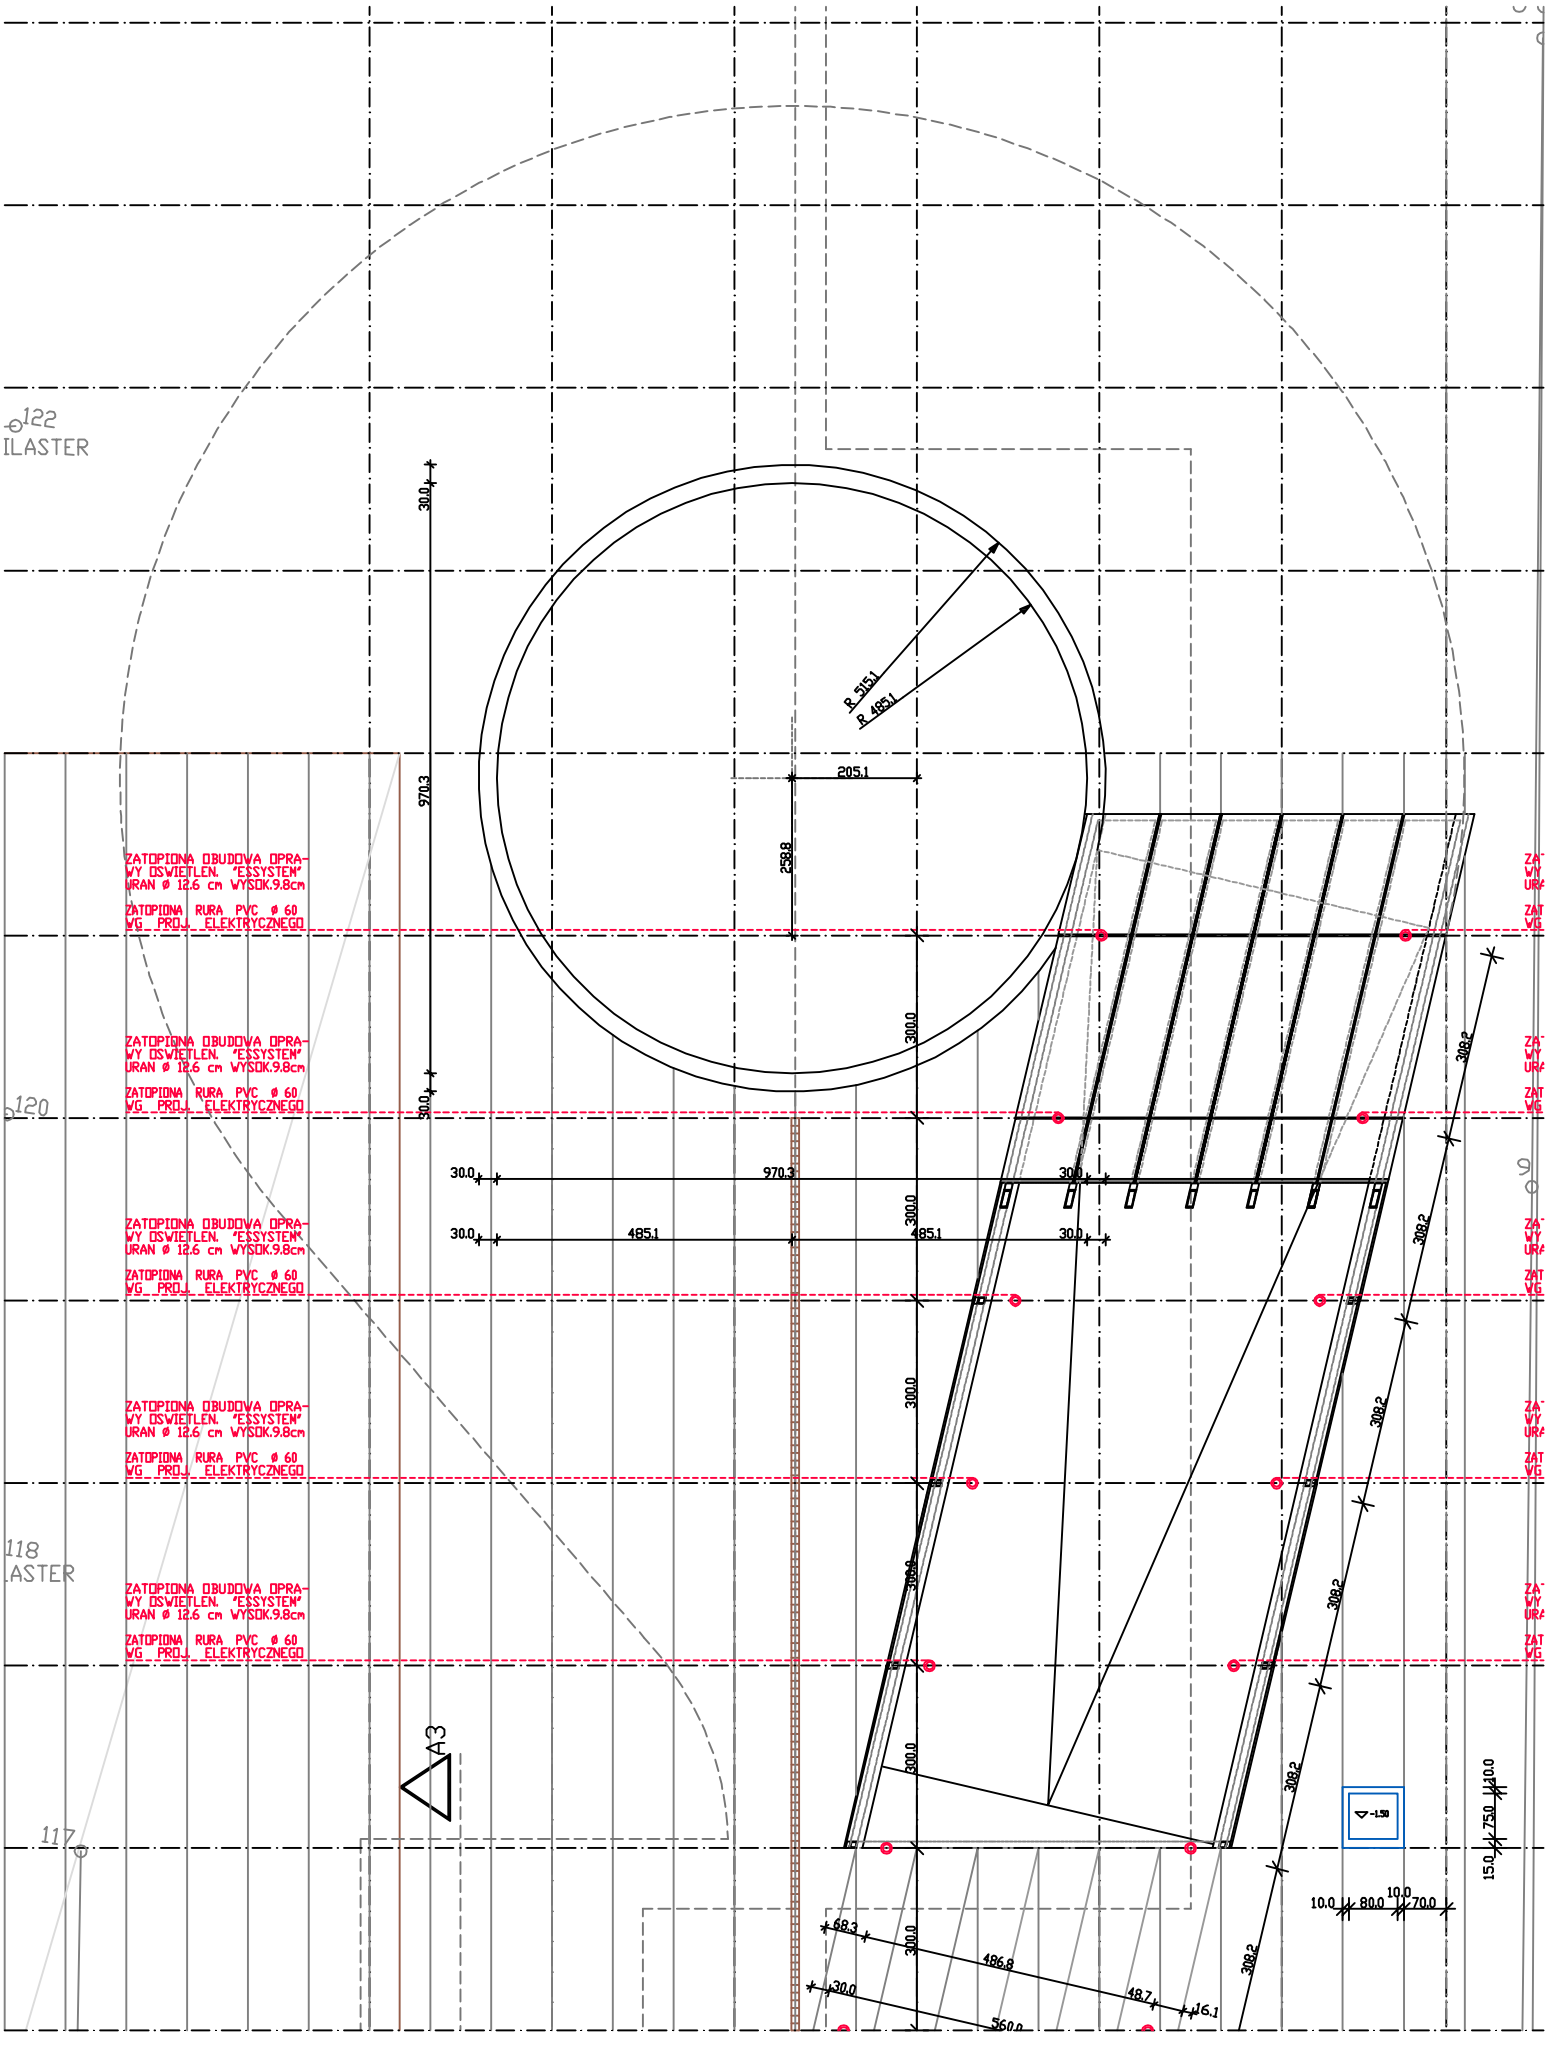

122
ILASTER
120
118
LASTER
117
ZATOPIONA OBUDOWA OPRAWY OSWIETLEN. "ESSYSTEM" URAN ø 12.6 cm WYSOK.9.8cm
ZATOPIONA RURA PVC ø 60 WG PROJ. ELEKTRYCZNEGO
R 515.1
R 485.1
205.1
258.8
970.3
30.0
300.0
485.1
308.2
A3
-1.50
10.0
80.0
70.0
75.0
15.0
68.3
486.8
48.7
16.1
560.0