

32

33

34


35

36

37

38

KRAŃC BETONOWY
STAN ISTNIEJĄCY - PRZEKROJ

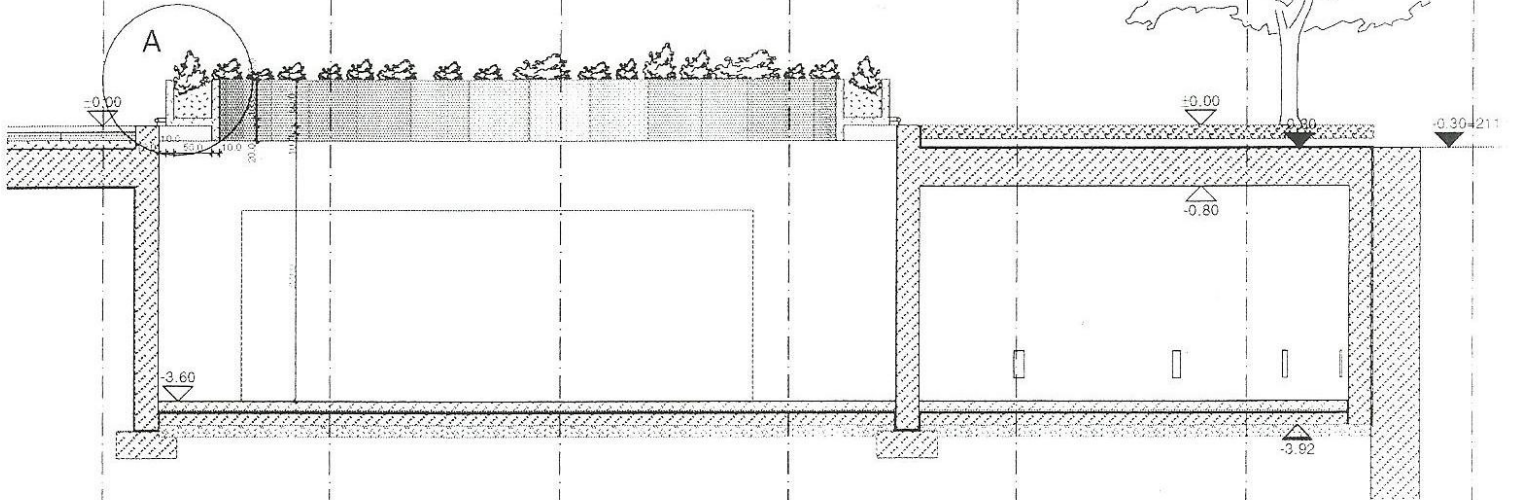

PRZEKROJ A-A