


ROZMIESZCZENIE URZĄDZEŃ MECHANIKI GÓRNEJ SCENY I WIDOWNI

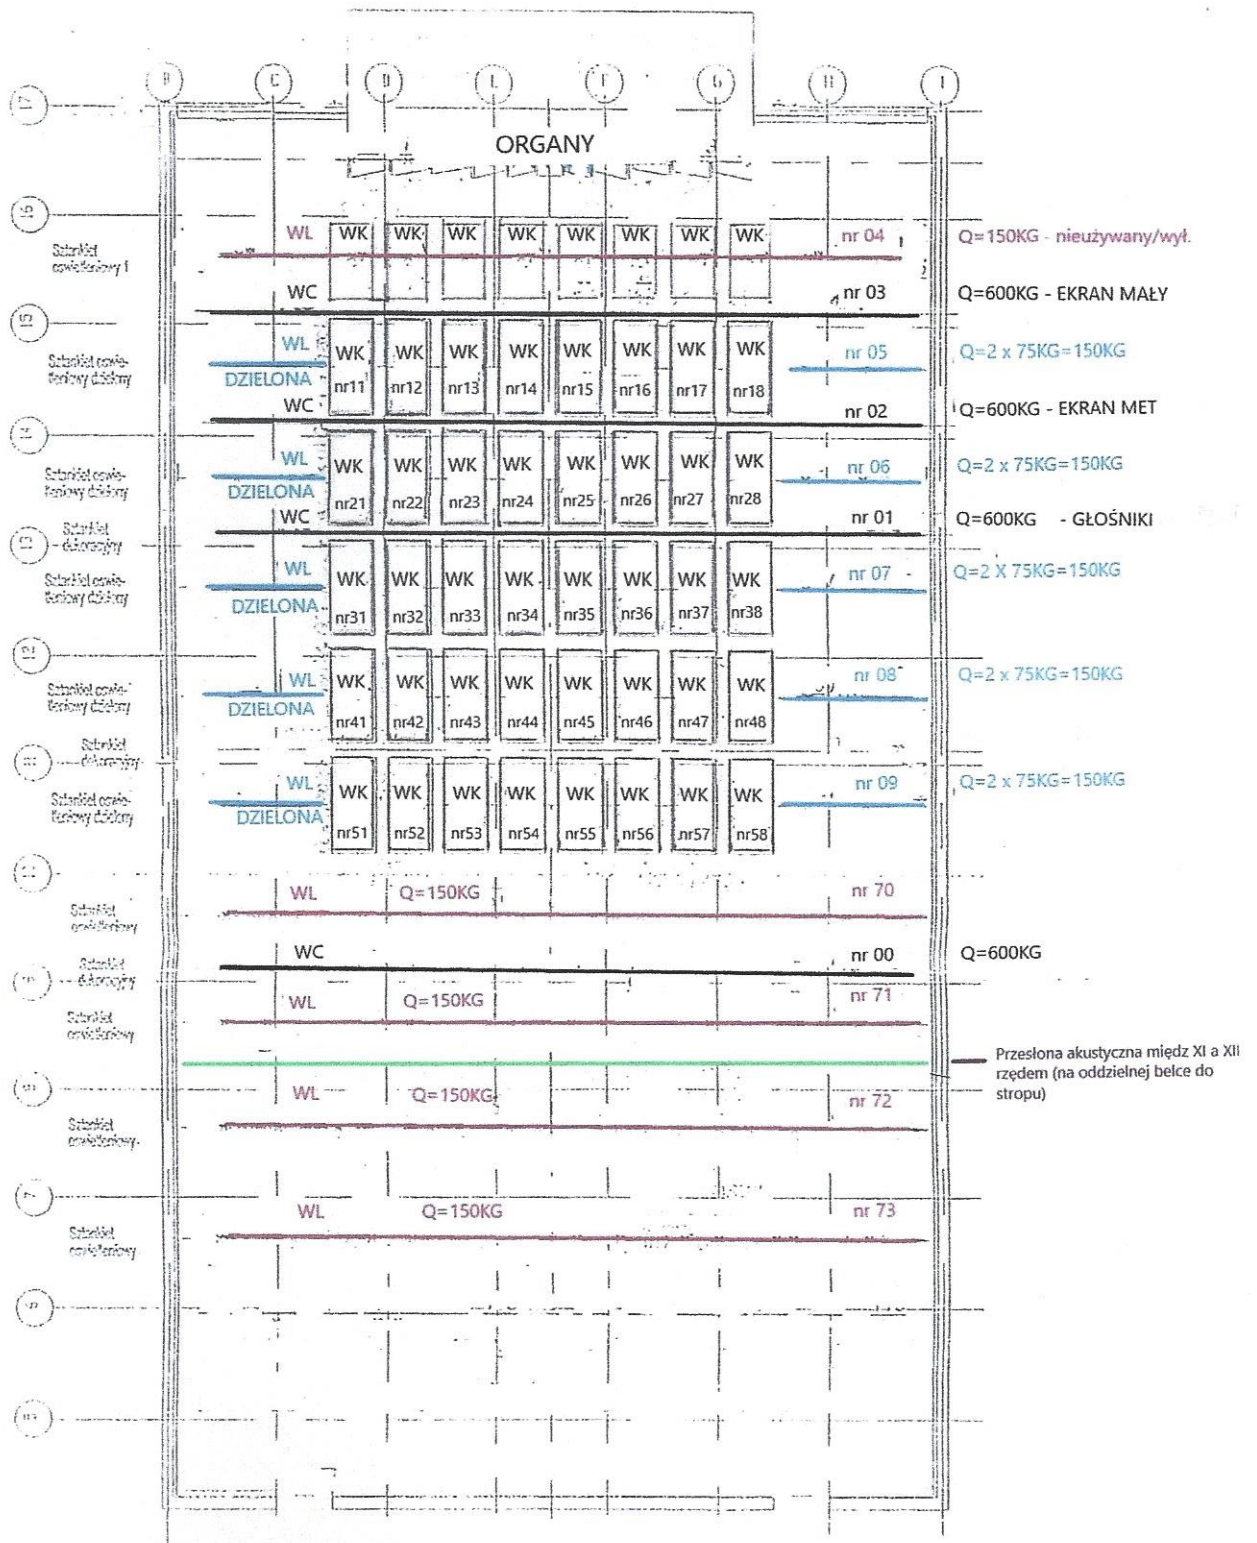

Filharmonia im. A. Rubinsteina w Łodzi